



**КОМИТЕТ ИМУЩЕСТВЕННЫХ ОТНОШЕНИЙ
АДМИНИСТРАЦИИ ПЕРМСКОГО МУНИЦИПАЛЬНОГО ОКРУГА**

РЕШЕНИЕ
о размещении объектов № 101

Пермский край
Пермский муниципальный округ

22.01.2025

Комитет имущественных отношений администрации Пермского муниципального округа разрешает Акционерному обществу «Газпром газораспределение Пермь» (ИНН 5902183841, ОГРН 1025900512670, почтовый адрес: 614000, г. Пермь, ул. Петропавловская, 43)

размещение объекта «газопровод давлением до 1,2 Мпа, для размещения которого не требуется разрешения на строительство»

на землях муниципальная собственность

на срок 1 год

Местоположение: Пермский край, Пермский муниципальный округ, д. Дворцовая Слудка, ул. Слудская, к дому 9а

Приложение: схема предполагаемых к использованию земель или части земельного участка.

Особые условия использования:

1. При размещении объекта учесть параметры ширины проезда улично-дорожной сети, во избежание сужения полосы отвода дороги.
2. Получение разрешения на производство земляных работ.

Заместитель председателя комитета


(подпись, печать)



М.В. Королева

Схема предполагаемых к использованию земель или части земельного участка

Объект: Газопровод давлением до 1,2 Мпа. для размещения которого не требуется разрешения на строительство

Местоположение: расположенных по адресу: Пермский край, Пермский м.о.,
д. Дворцовая Слудка, ул. Слудская, к дому 9а

Каталог координат, м

Площадь земель или части земельного участка, кв.м.: 482

Категория земель: земли населенных пунктов

Вид разрешенного использования: -

Описание границ смежных землепользователей:

От точки н1 до точки н4 - земельный участок с кадастровым номером 59:32:1970001:69

От точки н4 до точки н5 - земли общего пользования

От точки н5 до точки н6 - земельный участок с кадастровым номером 59:32:1970001:53

От точки н6 до точки н9 - земельный участок с кадастровым номером 59:32:0000000:13526

От точки н9 до точки н1 - земли общего пользования

№ точки границы	X	Y
н1	515241.99	2205397.59
н2	515246.03	2205397.06
н3	515247.42	2205394.80
н4	515244.88	2205380.19
н5	515261.83	2205376.38
н6	515264.08	2205394.56
н7	515265.33	2205402.41
н8	515243.63	2205406.07
н9	515242.16	2205398.45
н1	515241.99	2205397.59

Условные обозначения:

- предполагаемый участок земель, на которых планируется размещение объекта
- :69 - границы и номер земельного участка, сведения о которых внесены в ЕГРН
- граница кадастрового квартала

:ЗУ1

• н1

59:32:1970001 - номер кадастрового квартала


:315

- границы и номер объекта капитального строительства, сведения о которых внесены в ЕГРН

- зоны с особыми условиями использования территории, сведения о которых внесены в ЕГРН

- обозначение запрашиваемого земельного участка

- характеристическая точка границ земель или части земельного участка

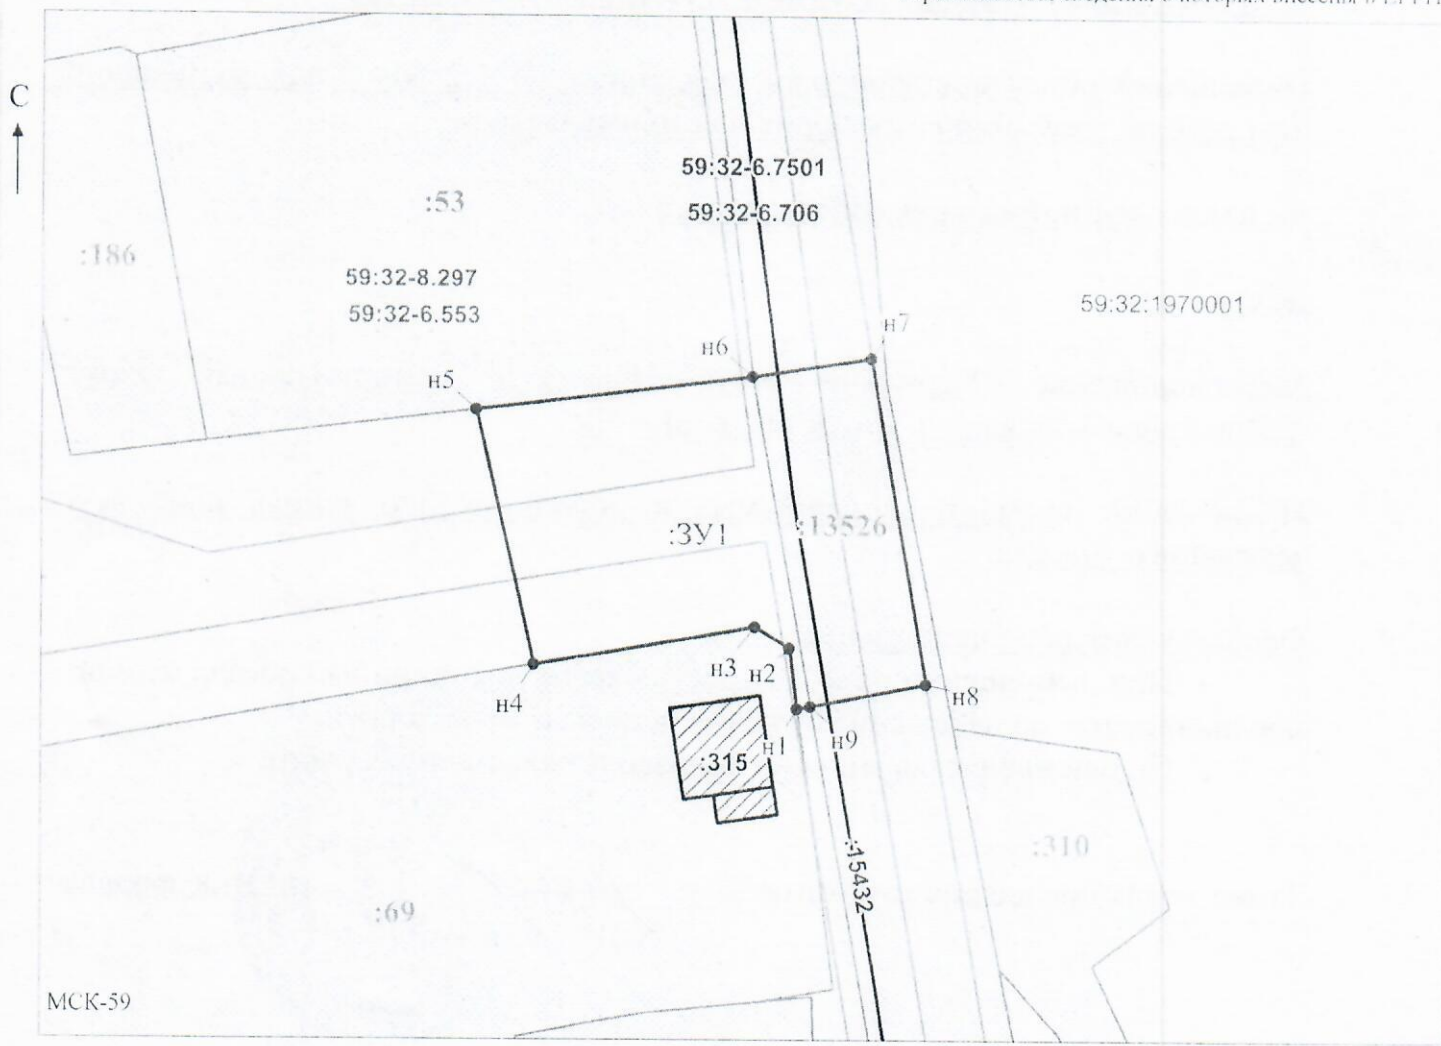

МСК-59

Масштаб 1:500

Заявитель: _____ / Офишкина И.В.
МП (подпись, расшифровка подписи)

(для юридических лиц и индивидуальных предпринимателей)