



**КОМИТЕТ ИМУЩЕСТВЕННЫХ ОТНОШЕНИЙ  
АДМИНИСТРАЦИИ ПЕРМСКОГО МУНИЦИПАЛЬНОГО ОКРУГА**

**РЕШЕНИЕ**

о размещении объектов № 106

Пермский край  
Пермский муниципальный округ

22.01.2025

Комитет имущественных отношений администрации Пермского муниципального округа разрешает Акционерному обществу «Газпром газораспределение Пермь» (ИНН 5902183841, ОГРН 1025900512670, почтовый адрес: 614000, г. Пермь, ул. Петропавловская, 43)

размещение объекта «Газопровод давлением до 1,2 Мпа, для размещения которого не требуется разрешения на строительство»

на землях муниципальной собственности.

на срок 1 год

Местоположение: расположенных по адресу: Пермский край, Пермский м.о., п. Горный, ул. Красивая, к дому 7а

Приложение: схема предполагаемых к использованию земель или части земельного участка.

Особые условия использования:

- 1) При размещении газопровода учесть параметры ширины проезда улично-дорожной сети, во избежание сужения полосы отвода дороги.
- 2) При условии получения разрешения на производство земляных работ.

Заместитель председателя комитета

  
(подпись, печать)

М.В. Королева





## Схема предполагаемых к использованию земель или части земельного участка

Объект: Газопровод давлением до 1,2 Мпа, для размещения которого не требуется разрешения на строительство

Местоположение: расположенных по адресу: Пермский край, Пермский м.о., п. Горный, ул. Красивая, к дому 7а

Площадь земель или части земельного участка, кв.м.: 52

Категория земель: земли населенных пунктов

Вид разрешенного использования: -

Описание границ смежных землепользователей:

От точки н1 до точки н2 - земельный участок с кадастровым номером 59:32:3480001:3028

От точки н2 до точки н3 - земельный участок с кадастровым номером 59:32:3480001:4294

От точки н3 до точки н1 - земельный участок с кадастровым номером 59:32:3480001:3069

Каталог координат, м

№ точки границы	X	Y
н1	504908.55	2237784.40
н2	504908.55	2237782.42
н3	504908.55	2237773.40
н4	504913.24	2237773.40
н5	504913.24	2237784.40
н1	504908.55	2237784.40

**Условные обозначения:**

**4294**

- границы и номер земельного участка, сведения о которых внесены в ЕГРН

**4515**

- границы и номер объекта капитального строительства, сведения о которых внесены в ЕГРН



- предполагаемый участок земель, на которых планируется размещение объекта

**59:32-6.553**

- зоны с особыми условиями использования территории, сведения о которых внесены в ЕГРН

**:3У1**


- обозначение запрашиваемого земельного участка

**• н1**

- характерная точка границ земель или части земельного участка

- граница кадастрового квартала

**59:32:3480001** - номер кадастрового квартала

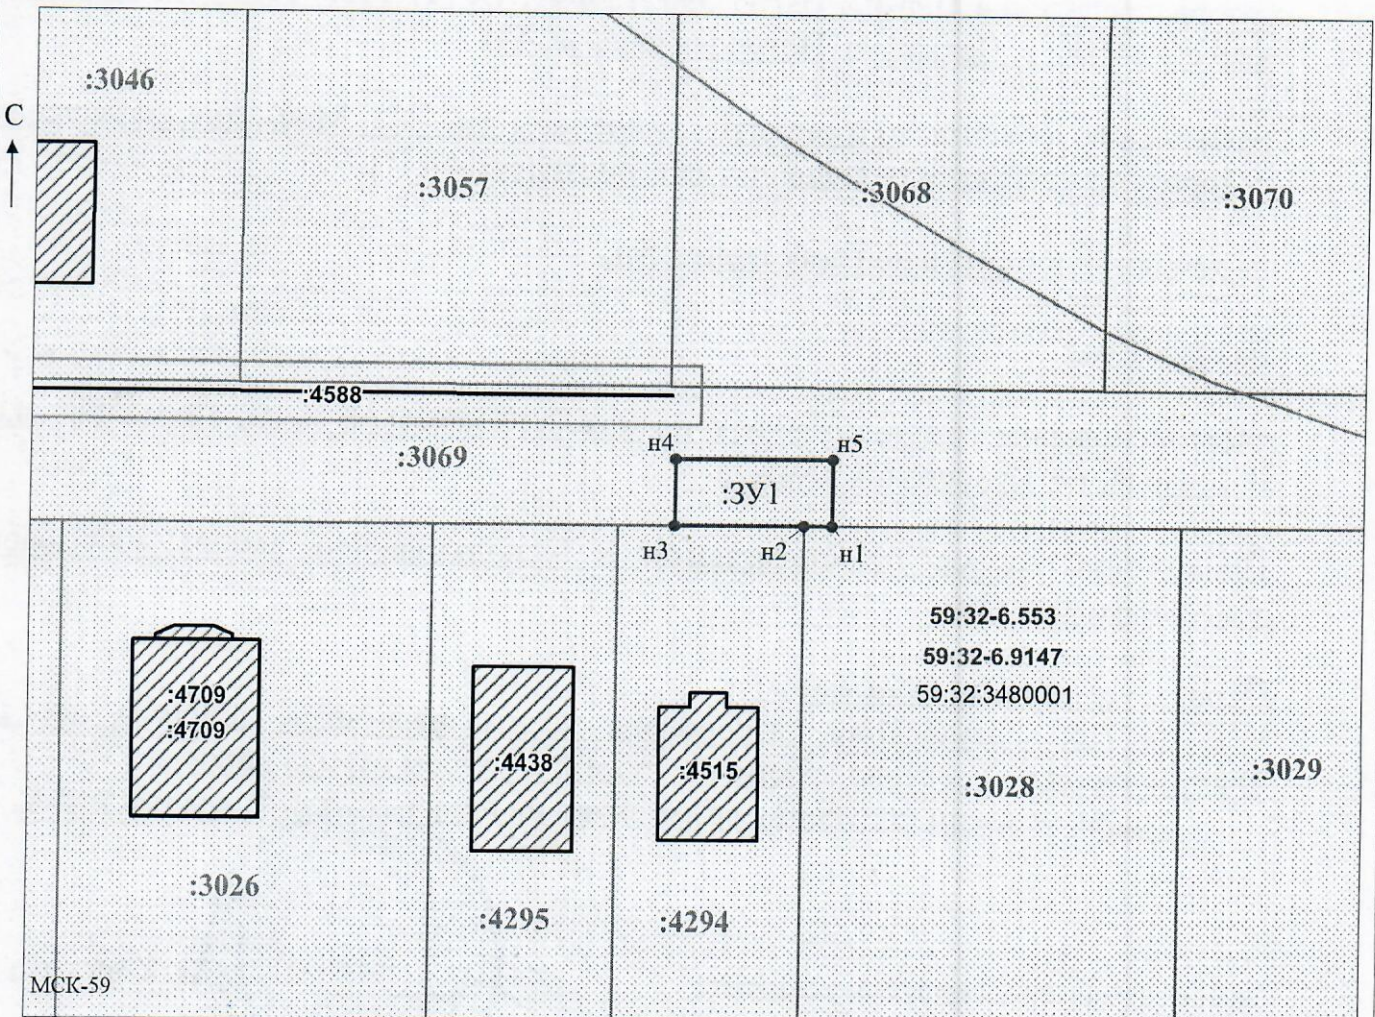

Масштаб 1:500

Заявитель: \_\_\_\_\_ / Офишкина И.В.  
 МП (подпись, расшифровка подписи)

(для юридических лиц  
и индивидуальных предпринимателей)