



**КОМИТЕТ ИМУЩЕСТВЕННЫХ ОТНОШЕНИЙ
АДМИНИСТРАЦИИ ПЕРМСКОГО МУНИЦИПАЛЬНОГО ОКРУГА**

РЕШЕНИЕ

о размещении объектов № 110

Пермский край
Пермский муниципальный округ

22.01.2025

Комитет имущественных отношений администрации Пермского муниципального округа разрешает Акционерному обществу «Газпром газораспределение Пермь» (ИНН 5902183841, ОГРН 1025900512670, почтовый адрес: 614000, г. Пермь, ул. Петропавловская, 43)

размещение объекта «Газопровод давлением до 1,2 Мпа, для размещения которого не требуется разрешения на строительство»

на землях муниципальной собственности.

на срок 1 год

Местоположение: расположенных по адресу: Пермский край, Пермский м.о., д. Мокино, ул. Сельская, к дому 4 (59:32:0790001:921)

Приложение: схема предполагаемых к использованию земель или части земельного участка.

Особые условия использования:

- 1) При размещении газопровода учесть параметры ширины проезда улично-дорожной сети, во избежание сужения полосы отвода дороги.
- 2) При условии получения разрешения на производство земляных работ.

Заместитель председателя комитета


(подпись, печать)

М.В. Королева



Схема предполагаемых к использованию земель или части земельного участка

Объект: Газопровод давлением до 1,2 Мпа, для размещения которого не требуется разрешения на строительство

Местоположение: расположенных по адресу: Пермский край, Пермский м.о., д. Мокино, ул. Сельская, к дому 4 (кад №59:32:0790001:921)

Каталог координат, м

Площадь земель или части земельного участка, кв.м.: 555

Категория земель: земли населенных пунктов

Вид разрешенного использования: -

№ точки границы	X	Y
н1	501416.88	2212558.09
н2	501407.95	2212557.81
н3	501405.81	2212557.74
н4	501405.87	2212556.74
н5	501404.78	2212556.70
н6	501405.13	2212545.71
н7	501422.32	2212546.26
н8	501454.56	2212547.29
н9	501454.12	2212558.28
н10	501416.87	2212557.09
н1	501416.88	2212558.09

Описание границ смежных землепользователей:

От точки н1 до точки н2 - земельный участок с кадастровым номером 59:32:0790001:921

От точки н2 до точки н3 - земельный участок с кадастровым номером 59:32:0790001:1918

От точки н3 до точки н6 - земельный участок с кадастровым номером 59:32:0790001:895

От точки н6 до точки н7 - земельный участок с кадастровым номером 59:32:0790001:888

От точки н7 до точки н8 - земельный участок с кадастровым номером 59:32:0790001:918

От точки н8 до точки н1 - земельный участок с кадастровым номером 59:32:0790001:895

59:32-6.553

- зоны с особыми условиями использования территории, сведения о которых внесены в ЕГРН

:ЗУ1

- обозначение запрашиваемого земельного участка


● н1

- характерная точка границ земель или части земельного участка

59:32:0790001 - номер кадастрового квартала



Условные обозначения:
- предполагаемый участок земель, на которых планируется размещение объекта

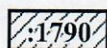


- границы и номер объекта капитального строительства, сведения о которых внесены в ЕГРН



- границы и номер земельного участка, сведения о которых внесены в ЕГРН



- граница кадастрового квартала

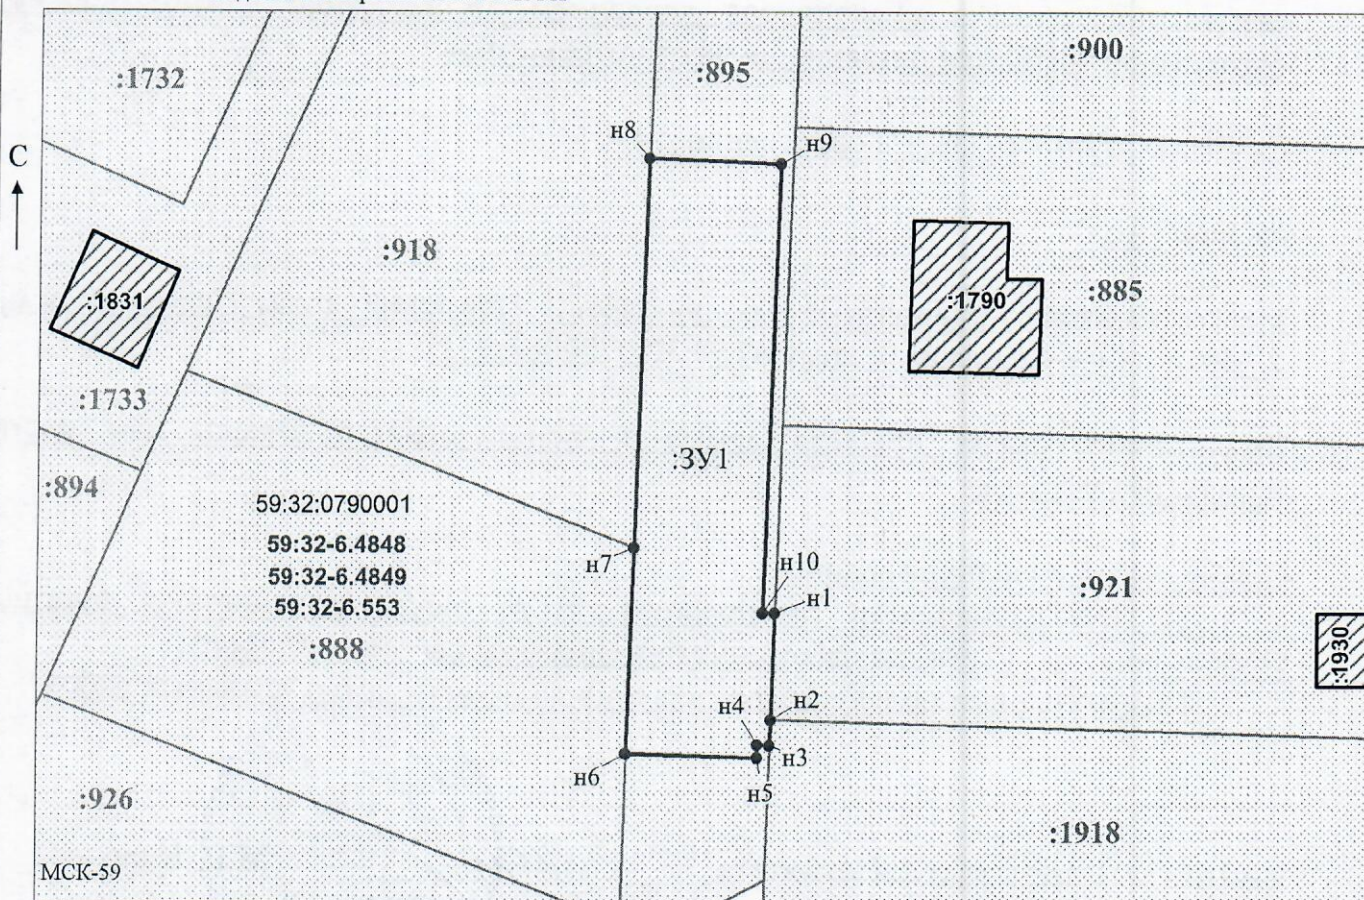

Масштаб 1:600

Заявитель: _____ / Офишкина И.В.

МП

(подпись, расшифровка подписи)

(для юридических лиц

и индивидуальных предпринимателей)