



**КОМИТЕТ ИМУЩЕСТВЕННЫХ ОТНОШЕНИЙ
АДМИНИСТРАЦИИ ПЕРМСКОГО МУНИЦИПАЛЬНОГО ОКРУГА**

РЕШЕНИЕ

о размещении объектов № 112

Пермский край
Пермский муниципальный округ

22.01.2025

Комитет имущественных отношений администрации Пермского муниципального округа разрешает Публичному акционерному обществу «Россети Урал» (ИНН 6671163413, ОГРН 1056604000970, почтовый адрес: 620026, г. Екатеринбург, ул. Мамина Сибиряка, д. 140)

размещение объекта: «Строительство ВЛ 0,4 кВ с установкой ПУ для электроснабжения деревни Пашня (4500097001)

на землях государственная собственность на которые не разграничена.

на срок бессрочно

Местоположение: Пермский край, Пермский муниципальный округ, д. Пашня

Приложение: схема предполагаемых к использованию земель или земельных участков.

Особые условия использования:

1) При установке опор электросетевого хозяйства учесть параметры ширины проезда улично-дорожной сети, во избежание сужения полосы отвода дороги. Установить опоры на расстоянии не более 2 метров от границ земельного участка.

2) При условии получения разрешения на производство земляных работ.

Заместитель председателя комитета


(подпись, печать)



М.В. Королева

СХЕМА ГРАНИЦ
предполагаемых к использованию земель
или части земельного участка на кадастровом плане территории

Объект: Строительство ВЛ 0,4 кВ с установкой ПУ для электроснабжения деревни Пашня (4500097001)

Местоположение: Пермский край, м.о. Пермский, д. Пашня

Категория земель: Земли населенных пунктов

Площадь земельного участка: 497 кв.м

Вид разрешенного использования: -


Каталог координат, МСК-59		
№ точки	X	Y
н1	481855.60	2188613.03
н2	481828.15	2188651.33
н3	481781.92	2188715.86
н4	481766.52	2188718.74
н5	481765.79	2188714.78
н6	481779.64	2188712.22
н7	481794.97	2188691.40
н8	481812.22	2188667.60
н9	481823.68	2188651.85
н10	481840.54	2188628.41
н11	481852.97	2188611.08
н1	481855.60	2188613.03

Описание границ смежных землепользователей:

От н1 до н2 – ЗУ 59:32:4290001:31

От н2 до н3 – ЗУ 59:32:4290001:18

От н3 до н4 – земли общего пользования

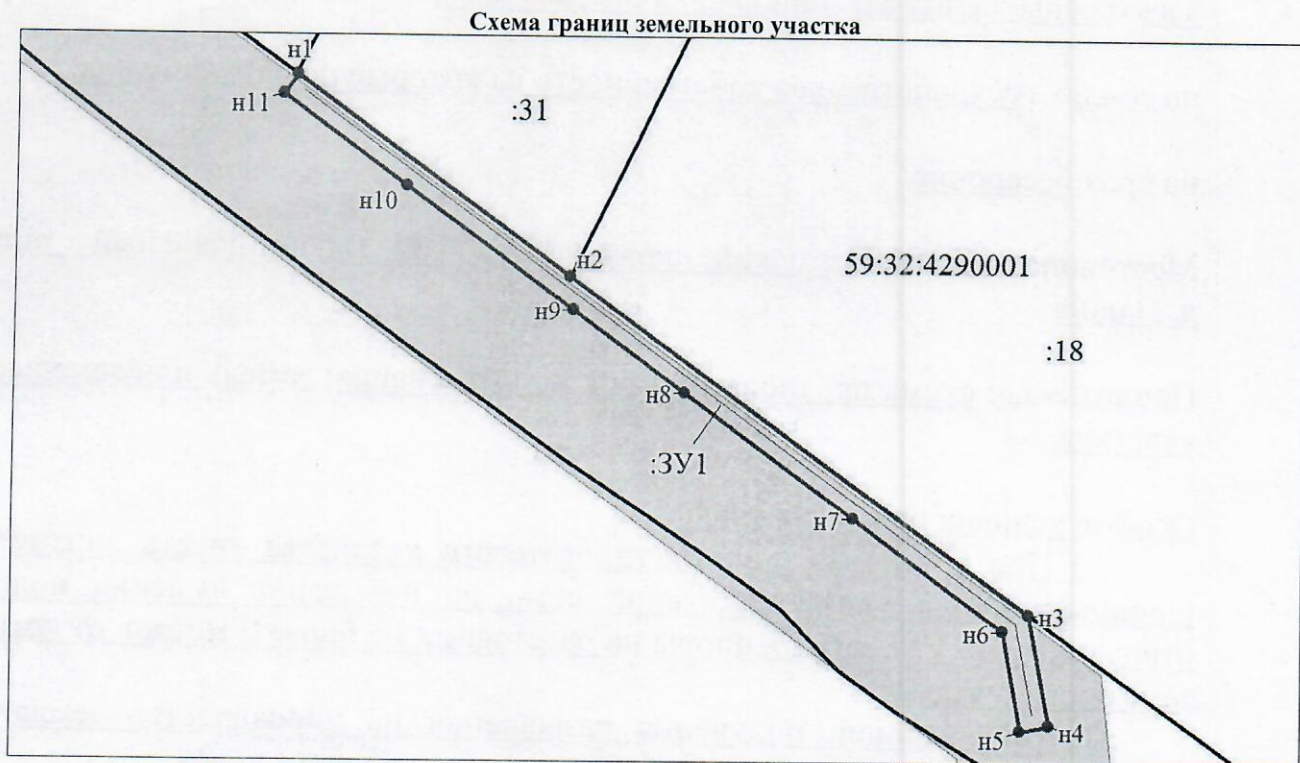

Масштаб 1:1000

Условные обозначения:



- граница образуемого земельного участка, предполагаемого к использованию

:ЗУ1

- обозначение образуемого земельного участка

н1

- обозначение характерной точки границы образуемого земельного участка



- граница зоны с особыми условиями использования территории



- граница земельного участка, сведения о котором содержатся в ЕГРН

:18

- кадастровый номер земельного участка, сведения о котором содержатся в ЕГРН

59:32:4290001

- номер кадастрового квартала



- граница кадастрового квартала

Заявитель:

представитель по доверенности

М.П.

(подпись)

(расшифровка подписи)

Субботин О.А.