



**КОМИТЕТ ИМУЩЕСТВЕННЫХ ОТНОШЕНИЙ  
АДМИНИСТРАЦИИ ПЕРМСКОГО МУНИЦИПАЛЬНОГО ОКРУГА**

**РЕШЕНИЕ**

о размещении объектов № 113

Пермский край  
Пермский муниципальный округ

22.01.2025

Комитет имущественных отношений администрации Пермского муниципального округа разрешает Акционерному обществу «Газпром газораспределение Пермь» (ИНН 5902183841, ОГРН 1025900512670, почтовый адрес: 614000, г. Пермь, ул. Петропавловская, 43)

размещение объекта «Газопровод давлением до 1,2 Мпа, для размещения которого не требуется разрешения на строительство к индивидуальному жилому дому по адресу: Пермский край, м.о. Пермский, д. Скобелевка, ул. Майская, в границах з/у 19»

на землях муниципальной собственности.

на срок 11 месяцев

Местоположение: Пермский край, Пермский м.о., д. Скобелевка, ул. Майская


Приложение: схема предполагаемых к использованию земель или части земельного участка.

Особые условия использования:

1) При размещении газопровода учесть параметры ширины проезда улично-дорожной сети, во избежание сужения полосы отвода дороги.

2) При условии получения разрешения на производство земляных работ.

Заместитель председателя комитета

  
(подпись, печать)

  
М.В. Королева

## Схема предполагаемых к использованию земель или части земельного участка

**Объект:** Газопровод давлением до 1.2 Мпа. для размещения которого не требуется разрешения на строительство к индивидуальному жилому дому по адресу: Пермский край, м.о. Пермский, д. Скобелевка, ул. Майская, в границах з/у 19;

**Местоположение:** Пермский край, м.о. Пермский, д. Скобелевка, ул. Майская.

**Площадь земель или части земельного участка:** 94 м<sup>2</sup>

**Категория земель:** земли населенных пунктов;

**Вид разрешенного использования:** -


**Способ размещения объекта:** подземный, наземный, надземный

**Каталог координат, м**

н1	542947.03	2234944.85
н2	542948.38	2234951.92
н3	542922.11	2234957.11
н4	542921.65	2234954.19
н5	542944.56	2234949.57
н6	542943.73	2234945.48
н1	542947.03	2234944.85

Граница н1-н6 – земельный участок с кадастровым номером 59:32:2260001:1674;

Граница н6-н1 – земельный участок с кадастровым номером 59:32:2260001:1636;

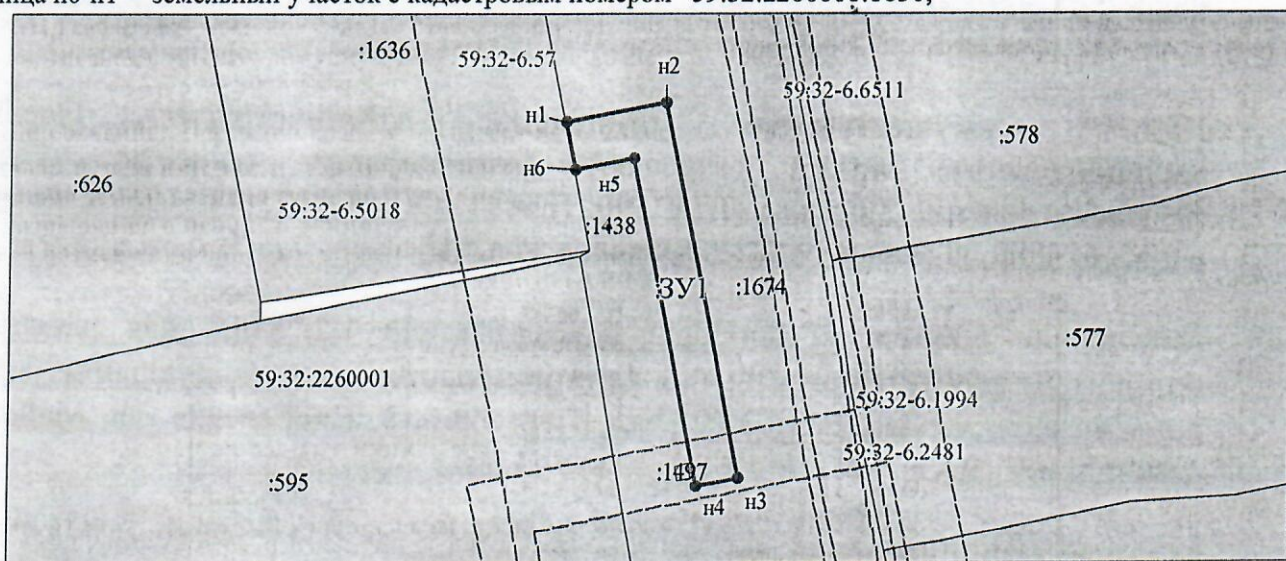

Масштаб 1:500

- Граница охранных и территориальных зон
- Существующая часть границы, сведения о которой достаточны для определения её
- Характерная точка границы, сведения о которой позволяют однозначно определить ее положение
- :13 Кадастровый номер земельного участка
- Граница кадастрового деления
- 59:01:2912592 Номер кадастрового квартала по сведениям ГКН
- н1 Обозначение характерной точки границ
- Граница образуемого земельного участка
- :ЗУ1 Обозначение образуемого земельного участка
- Ж-5 Обозначение территориальной зоны
- 59:01-6.6930 Обозначение охранной зоны

Заявитель: АО "Газпром газораспределение Пермь" по доверенности Сикорская С.А.

