



**КОМИТЕТ ИМУЩЕСТВЕННЫХ ОТНОШЕНИЙ
АДМИНИСТРАЦИИ ПЕРМСКОГО МУНИЦИПАЛЬНОГО ОКРУГА**

РЕШЕНИЕ

о размещении объектов № 15

Пермский край
Пермский муниципальный округ

09.01.2025

Комитет имущественных отношений администрации Пермского муниципального округа разрешает Акционерному обществу «Газпром газораспределение Пермь» (ИНН 5902183841, ОГРН 1025900512670, почтовый адрес: 614000, г. Пермь, ул. Петропавловская, 43)

размещение объекта «Газопровод давлением до 1,2 Мпа, для размещения которого не требуется разрешения на строительство»

на землях государственная собственность на которые не разграничена.

на срок 1 год

Местоположение: расположенных по адресу: Пермский край, Пермский м.о., д. Устиново, ул. Героя, к уч. с кад. № 59:32:0430001:1266

Приложение: схема предполагаемых к использованию земель или части земельного участка.

Особые условия использования:

- 1) При размещении газопровода учесть параметры ширины проезда улично-дорожной сети, во избежание сужения полосы отвода дороги.
- 2) При условии получения разрешения на производство земляных работ.

Председатель комитета

(подпись, печать)

Е.А. Демидова



Схема предполагаемых к использованию земель или части земельного участка

Объект: Газопровод давлением до 1,2 Мпа, для размещения которого не требуется разрешения на строительство

Местоположение: расположенных по адресу: Пермский край, м.о. Пермский, д. Устиново, ул. Героя, к.уч. с кад. № 59:32:0430001:1266

Площадь земель или части земельного участка, кв.м.: 2375

Категория земель: земли населенных пунктов

Вид разрешенного использования: -

Описание границ смежных землепользователей:

- От точки н1 до точки н5 - земельный участок с кадастровым номером 59:32:0430001:853
- От точки н5 до точки н10 - земельный участок с кадастровым номером 59:32:0430001:1295
- От точки н10 до точки н11 - земельный участок с кадастровым номером 59:32:0430001:1266
- От точки н11 до точки н12 - земельный участок с кадастровым номером 59:32:0430001:1336
- От точки н12 до точки н15 - земельный участок с кадастровым номером 59:32:0430001:1260
- От точки н15 до точки н17 - земельный участок с кадастровым номером 59:32:0430001:1262
- От точки н17 до точки н18 - земельный участок с кадастровым номером 59:32:0430001:1336
- От точки н18 до точки н30 - земли общего пользования
- От точки н30 до точки н32 - земельный участок с кадастровым номером 59:32:0430001:1258
- От точки н32 до точки н33 - земельный участок с кадастровым номером 59:32:0430001:853
- От точки н33 до точки н1 - земли общего пользования


От точки н39 до точки н39 - земли общего пользования

Условные обозначения:

- предполагаемый участок земель, на которых планируется размещение объекта
- границы и номер земельного участка, сведения о которых внесены в ЕГРН
- границы и номер объекта капитального строительства, сведения о которых внесены в ЕГРН
- зоны с особыми условиями использования территории, сведения о которых внесены в ЕГРН
- обозначение запрашиваемого земельного участка
- характеристическая точка границ земель или части земельного участка
- номер кадастрового квартала

Каталог координат, м

№ точки границы	X	Y
н1	506688.17	2229174.09
н2	506691.02	2229175.70
н3	506702.58	2229178.46
н4	506709.50	2229176.82
н5	506728.08	2229174.31
н6	506735.78	2229167.75
н7	506757.37	2229149.32
н8	506780.82	2229130.06
н9	506790.33	2229122.18
н10	506789.28	2229120.41
н11	506795.29	2229116.03
н12	506800.77	2229122.00
н13	506789.05	2229133.33
н14	506782.78	2229139.57
н15	506783.80	2229140.52
н16	506766.66	2229154.73
н17	506743.58	2229175.60
н18	506733.69	2229183.95
н19	506732.70	2229184.79
н20	506711.51	2229187.65
н21	506702.57	2229189.77
н22	506680.28	2229183.91
н23	506640.60	2229197.44
н24	506634.48	2229195.34
н25	506633.40	2229189.22
н26	506622.43	2229188.65
н27	506620.99	2229190.70
н28	506616.43	2229189.13
н29	506608.19	2229181.61
н30	506604.43	2229170.08
н31	506607.09	2229167.76
н32	506608.04	2229166.49
н33	506608.87	2229165.38
н34	506613.94	2229163.73
н35	506617.75	2229175.44
н36	506622.16	2229179.47
н37	506640.62	2229185.82
н38	506679.51	2229172.55
н1	506688.17	2229174.09
н39	506633.00	2229194.83
н40	506622.35	2229191.17
н41	506623.12	2229190.07
н42	506632.24	2229190.54
н39	506633.00	2229194.83

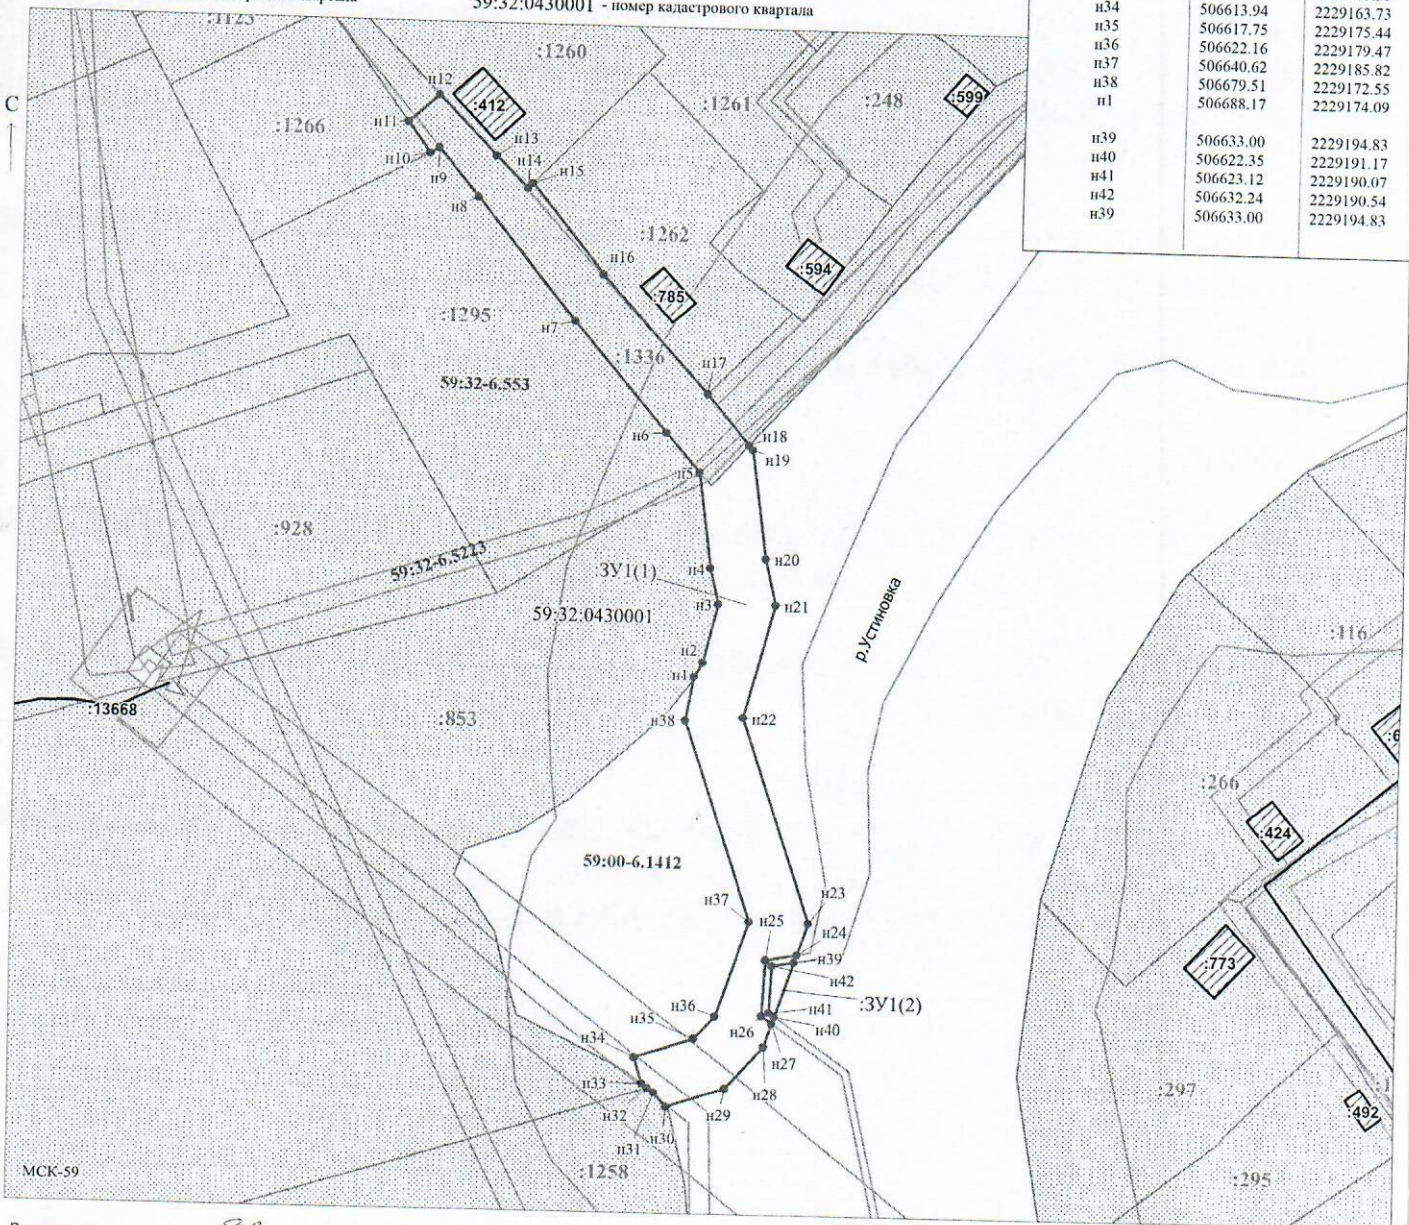

Заявитель: / Егорова И.В.
 (подпись, расшифровка подписи)

Масштаб 1:1000

МП
 (для юридических лиц
 и индивидуальных предпринимателей)