



**КОМИТЕТ ИМУЩЕСТВЕННЫХ ОТНОШЕНИЙ  
АДМИНИСТРАЦИИ ПЕРМСКОГО МУНИЦИПАЛЬНОГО ОКРУГА**

**РЕШЕНИЕ**

о размещении объектов № 2

Пермский край

Пермский муниципальный округ

09.01.2025

Комитет имущественных отношений администрации Пермского муниципального округа разрешает Публичному акционерному обществу «Россети Урал» (ИНН 6671163413, ОГРН 1056604000970, почтовый адрес: 620026, г. Екатеринбург, ул. Мамина Сибирияка, д. 140)

размещение объекта: «Строительство КТП 6/0,4 кВ с оборудованием учета э/э, ВЛ 6 кВ, РЛК 6 кВ, ВЛ 0,4 кВ, установка оборудования учета на опоре ВЛ 0,4 кВ; Реконструкция ВЛ 0,4 кВ от ТП-4284 (замена опор, переключение) для электроснабжения малоэтажной жилой застройки по адресу: Пермский край, Пермский район, Хохловское с/п (кад. номер зем. участка 59:32:3020003:3379)»

на землях государственная собственность на которые не разграничена

на срок бессрочно

Местоположение: Пермский край, Пермский муниципальный округ, д. Гари

Приложение: схема предполагаемых к использованию земель или земельных участков.

Особые условия использования:

1) При установке опор электросетевого хозяйства учесть параметры ширины проезда улично-дорожной сети, во избежание сужения полосы отвода дороги. Установить опоры на расстоянии не более 2 метров от границ земельного участка.

2) При условии получения разрешения на производство земляных работ.

Председатель комитета

(подпись, печать)

Е.А. Демидова





## Схема предполагаемых к использованию земель или части земельного участка

**Объект:** Строительство КТП 6/0,4 кВ с оборудованием учета э/э, ВЛ 6 кВ, РЛК 6 кВ, ВЛ 0,4 кВ, установка оборудования учёта на опоре ВЛ 0,4 кВ; Реконструкция ВЛ 0,4 кВ от ТП-4284 (замена опор, переключение) для электроснабжения малоэтажной жилой застройки по адресу: Пермский край, Пермский район, Хохловское с/п (кад. номера зем. участков 59:32:3020003:3379)


**Местоположение:** Пермский край, Пермский муниципальный округ, д. Гари

**Площадь земель или части земельного участка, кв.м:** 4187

**Категория земель:**

**Вид разрешенного использования:**

Каталог координат, м		
точки грани	X	У
1	543205,47	2237105,47
2	543201,47	2237105,48
3	543201,43	2237038,68
4	543180,07	2236963,78
5	543115,94	2236957,81
6	542897,82	2236987,53
7	542783,07	2236963,14
8	542695,71	2237007,55
9	542625,14	2237011,73
10	542592,24	2237005,12
11	542560,82	2236989,82
12	542486,37	2236900,32
13	542489,87	2236898,27
14	542563,18	2236986,40
15	542591,23	2236995,95
16	542625,68	2237006,04
17	542694,45	2237002,61
18	542782,32	2236957,89
19	542898,00	2236983,47
20	543115,86	2236953,79
21	543187,43	2236960,54
22	543205,43	2237038,12

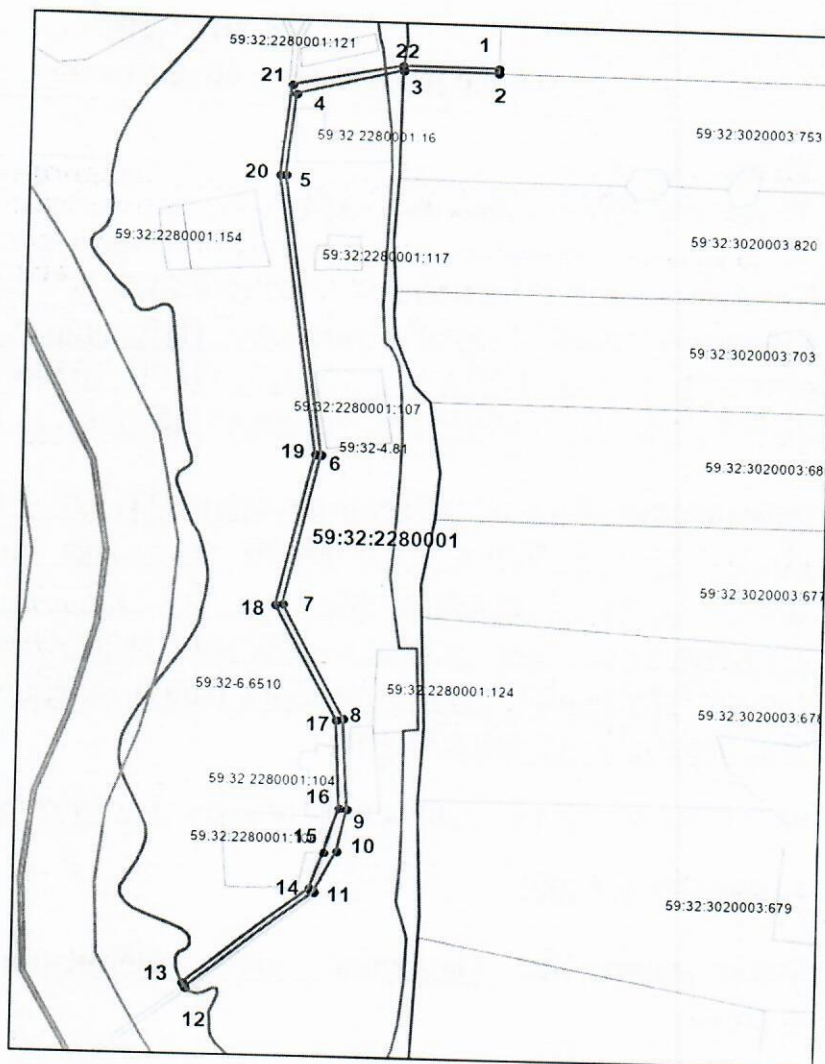

Масштаб 1:5000

**Условные обозначения:**

- - вновь образованная часть границы земельного участка
- - существующая часть границы, имеющиеся в ГКН сведения о которой достаточны для определения ее местоположения
- граница кадастрового квартала
- зона с особыми условиями использования территорий
- граница населенного пункта
- обозначение ОКС по сведениям ГКН
- 59:32:3020001 - номер кадастрового квартала
- 59:32:3020001:530 - номер учтенного земельного участка

**Описание границ смежных землепользователей:**

от точки 1 до точки 2 участок КН 59:32:3020003:689  
 от точки 2 до точки 3 участок КН 59:32:3020003:753  
 от точки 3 до точки 1 земли Пермский муниципальный округ

Заявитель: ПАО "Россети Урал"

подпись

Владимирова А.Л. (по доверенности № ПЭ/54-2024 от 01.01.2024г.)