



**КОМИТЕТ ИМУЩЕСТВЕННЫХ ОТНОШЕНИЙ
АДМИНИСТРАЦИИ ПЕРМСКОГО МУНИЦИПАЛЬНОГО ОКРУГА**

РЕШЕНИЕ

о размещении объектов № 20

Пермский край
Пермский округ

16.01.2025

Комитет имущественных отношений администрации Пермского муниципального округа разрешает Акционерному обществу «Газпром газораспределение Пермь» (ИНН 5902183841, ОГРН 1025900512670, почтовый адрес: 614000, г. Пермь, ул. Петропавловская, 43)

размещение объекта «Газопровод давлением до 1,2 Мпа, для размещения которого не требуется разрешения на строительство»

на землях государственная собственность на которые не разграничена.

на срок 1 год

Местоположение: расположенных по адресу: Пермский край, Пермский м.о., п. Кукуштан, ул. Уральская, к дому 62

Приложение: схема предполагаемых к использованию земель или части земельного участка.

Особые условия использования:

- 1) При размещении газопровода учесть параметры ширины проезда улично-дорожной сети, во избежание сужения полосы отвода дороги.
- 2) При условии получения разрешения на производство земляных работ.

Председатель комитета

(подпись, печать)

Е.А. Демидова




Схема предполагаемых к использованию земель или части земельного участка

Объект: Газопровод давлением до 1.2 Мпа, для размещения которого не требуется разрешения на строительство
 Местоположение: расположенных по адресу: Пермский край, Пермский м.о. п. Кукуштан, ул. Уральская, к дому 62
 Площадь земель или части земельного участка, кв.м.: 1197
 Категория земель: земли населенных пунктов
 Вид разрешенного использования: -

Каталог координат, м

№ точки границы	X	Y
n1	476808.66	2244409.35
n2	476799.86	2244406.88
n3	476799.14	2244409.10
n4	476798.38	2244412.67
n5	476797.13	2244418.58
n6	476795.13	2244426.71
n7	476795.42	2244426.77
n8	476793.97	2244436.00
n9	476793.36	2244438.96
n10	476791.97	2244440.49
n11	476793.75	2244451.11
n12	476840.59	2244443.26
n13	476854.21	2244439.34
n14	476843.19	2244431.53
n15	476837.38	2244432.41
n16	476837.65	2244436.35
n17	476822.82	2244438.02
n18	476799.96	2244440.58
n19	476800.40	2244436.14
n20	476804.23	2244422.62
n21	476807.52	2244411.01
n1	476808.66	2244409.35
n22	476851.33	2244450.84
n23	476861.84	2244446.47
n24	476864.10	2244462.66
n25	476863.25	2244462.83
n26	476864.45	2244468.31
n27	476865.26	2244470.94
n28	476865.87	2244472.91
n29	476865.47	2244474.54
n30	476865.68	2244475.52
n31	476867.14	2244482.44
n32	476860.01	2244489.58
n33	476852.23	2244481.80
n34	476855.25	2244478.77
n22	476851.33	2244450.84

- Условные обозначения:**
- границы и номер земельного участка, сведения о которых внесены в ЕГРН
 - границы и номер объекта капитального строительства, сведения о которых внесены в ЕГРН
 - граница кадастрового квартала
 - предполагаемый участок земель, на которых планируется размещение объекта
 - зоны с особыми условиями использования территории, сведения о которых внесены в ЕГРН
 - обозначение запрашиваемого земельного участка
 - характерная точка границ земель или части земельного участка
- 59:32:0010003 - номер кадастрового квартала

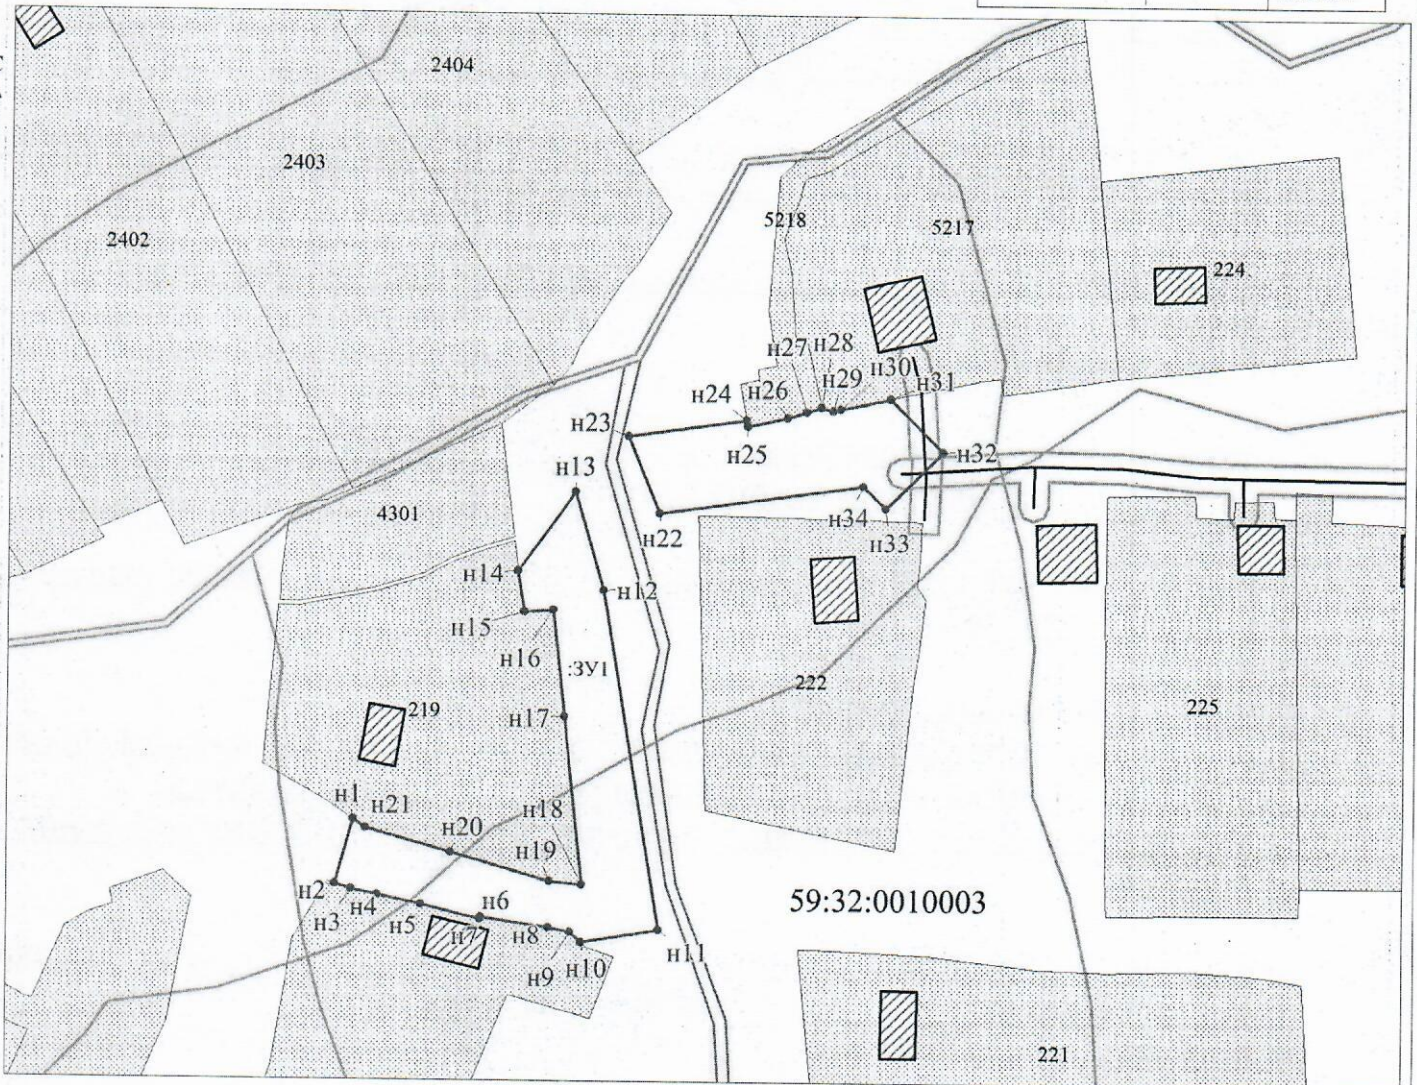

Масштаб 1:700

МСК-59

Заявитель: МП / Захарова Е. Л.
 (для юридических лиц и индивидуальных предпринимателей) (подпись, расшифровка подписи)