



**КОМИТЕТ ИМУЩЕСТВЕННЫХ ОТНОШЕНИЙ
АДМИНИСТРАЦИИ ПЕРМСКОГО МУНИЦИПАЛЬНОГО ОКРУГА**

РЕШЕНИЕ

о размещении объектов № 26

Пермский край
Пермский муниципальный округ

16.01.2025

Комитет имущественных отношений администрации Пермского муниципального округа разрешает Публичному акционерному обществу «Россети Урал» (ИНН 6671163413, ОГРН 1056604000970, почтовый адрес: 620026, г. Екатеринбург, ул. Мамина Сибиряка, д. 140)

размещение объекта: «строительство участка ВЛ 0,4 кВ от ближайшей опоры ВЛ 0,4 кВ от ТП-6726, установка оборудования учета э/э на опоре ВЛ 0,4 кВ для электроснабжения малоэтажной жилой застройки по адресу: Пермский край, Пермский район, д. Большая Мось (кад. номер зем. участка 59:32:3460001:99)»

на землях муниципальной собственности.

на срок бессрочно.

Местоположение: Пермский край, Пермский муниципальный округ, д. Большая Мось

Приложение: схема предполагаемых к использованию земель или земельных участков.

Особые условия использования:

1) При установке опор электросетевого хозяйства учесть параметры ширины проезда улично-дорожной сети, во избежание сужения полосы отвода дороги. Установить опоры на расстоянии не более 2 метров от границ земельного участка.

2) При условии получения разрешения на производство земляных работ.

Председатель комитета



(подпись, печать)

Е.А. Демидова

Схема предполагаемого использования земель или части земельного участка
Объект: "Строительство участка ВЛ 0,4 кВ от ближайшей опоры ВЛ 0,4 кВ от ТП-6726, установка оборудования учета э/э на опоре ВЛ 0,4 кВ для электроснабжения малоэтажной жилой застройки по адресу: Пермский край, Пермский район, д. Большая Мось (кад. номер зем. участка 59:32:3460001:99)"


Площадь земель или части земельного участка: 76 кв.м.

Местоположение: Пермский край, Пермский муниципальный округ, д. Большая Мось

Категория земель: Земли населенных пунктов

Вид разрешенного использования: -

Ведомость координат, МСК-59		
№№ точек	Координаты, м	
	X	Y
1	510772.88	2237542.28
2	510774.76	2237545.13
3	510775.39	2237546.09
4	510760.63	2237547.33
5	510756.09	2237547.71
6	510755.49	2237547.76
7	510755.40	2237546.65
8	510755.16	2237543.77
9	510758.12	2237543.52

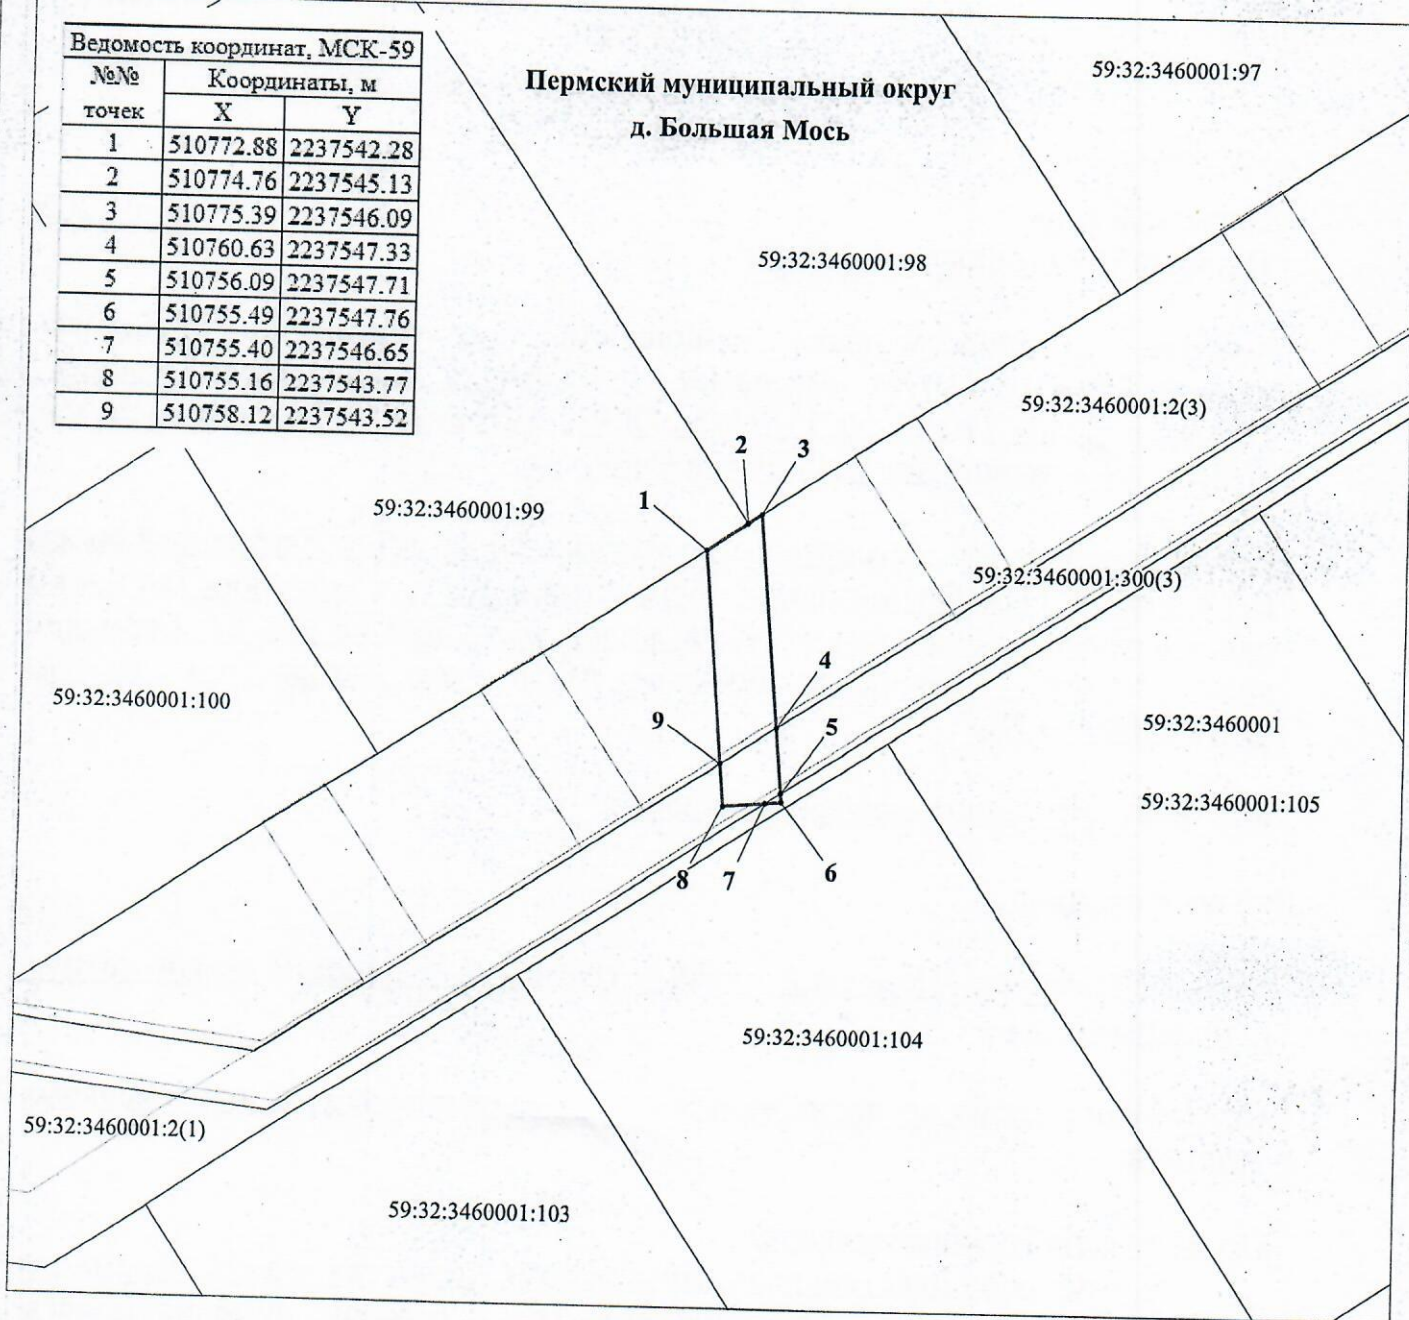

М 1:500

Условные обозначения:

- 59:32:3460001 кадастровый номер квартала
- 59:32:3460001:2 кадастровый номер земельного участка
- граница кадастрового квартала
- существующая часть границы, сведения о которой достаточны для определения её местоположения
- граница вновь образованного земельного участка
- поворотная точка границы участка
- 1 надпись номера вновь образованной точки ЗОУИТ

Описание границ смежных землепользователей:

- 1-2 - 59:32:3460001:99
- 2-3 - 59:32:3460001:98
- 3-4, 5-7, 9-1 - 59:32:3460001:2
- 4-5, 7-9 - 59:32:3460001:300

Заявитель ПАО "Россети Урал"

по доверенности № 59 АА 4190073 от 11.01.2023

Ширинкина А.В.
Ширинкина А.В.