



**КОМИТЕТ ИМУЩЕСТВЕННЫХ ОТНОШЕНИЙ  
АДМИНИСТРАЦИИ ПЕРМСКОГО МУНИЦИПАЛЬНОГО ОКРУГА**

**РЕШЕНИЕ**  
о размещении объектов № 3692

Пермский край  
Пермский округ

16.12.2024

Комитет имущественных отношений администрации Пермского муниципального округа разрешает Акционерному обществу «Газпром газораспределение Пермь» (ИНН 5902183841, ОГРН 2125902017723, почтовый адрес: 614000, г. Пермь, ул. Петропавловская, 43)

размещение объекта «Газопровод давлением до 1,2 Мпа, для размещения которого не требуется разрешения на строительство»

на землях муниципальной собственности

на срок 1 год


Местоположение: Пермский край, Пермский муниципальный округ, д. Мокино, ул. Подвысокая, д. 156.

Приложение: схема предполагаемых к использованию земель или части земельного участка.

Особые условия использования:

1. При размещении объекта учесть параметры ширины проезда улично-дорожной сети, во избежание сужения полосы отвода дороги.
2. Получение разрешения на производство земляных работ.

Заместитель председателя комитета

  
(подпись, печать)

  
М.В. Королева

# Схема предполагаемых к использованию земель или части земельного участка

Объект: Газопровод давлением до 1,2 Мпа, для размещения которого не требуется разрешения на строительство  
 Местоположение: расположенных по адресу: Пермский край, м.о. Пермский, д. Мокино, ул. Подвысокая, д. 156

Площадь земель или части земельного участка, кв.м.: 147

Категория земель: земли населенных пунктов


Вид разрешенного использования: -

Описание границ смежных землепользователей:  
 От точки н1 до точки н2 - земельный участок с кадастровым номером 59:32:0790001:590  
 От точки н2 до точки н1 - земельный участок с кадастровым номером 59:32:0790001:600

Каталог координат, м

№ точки границы	X	Y
н1	501573.95	2212004.23
н2	501584.17	2212008.25
н3	501579.42	2212020.66
н4	501569.15	2212016.73
н1	501573.95	2212004.23

- Условные обозначения:**
- предполагаемый участок земель, на которых планируется размещение объекта
  - границы и номер земельного участка, сведения о которых внесены в ЕГРН
  - границы и номер объекта капитального строительства, сведения о которых внесены в ЕГРН
  - граница кадастрового квартала
  - зоны с особыми условиями использования территории, сведения о которых внесены в ЕГРН
  - обозначение запрашиваемого земельного участка
  - характерная точка границ земель или части земельного участка
  - номер кадастрового квартала

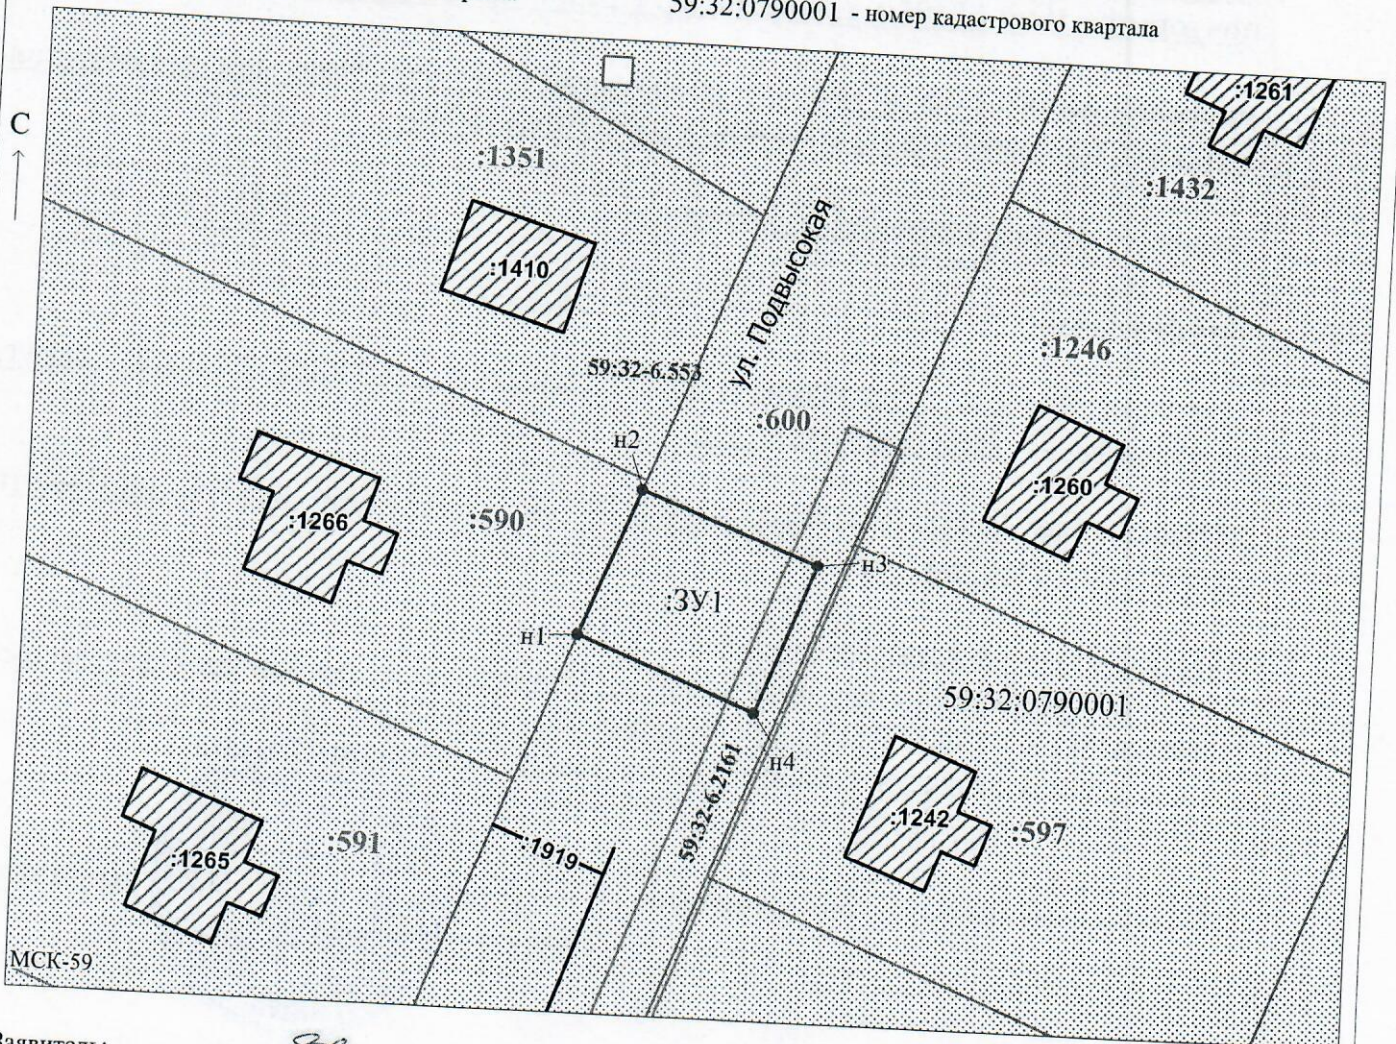

Заявитель: \_\_\_\_\_ / Егошина И.В. \_\_\_\_\_  
 (подпись, расшифровка подписи)  
 МП  
 (для юридических лиц и индивидуальных предпринимателей)

Масштаб 1:500