



**КОМИТЕТ ИМУЩЕСТВЕННЫХ ОТНОШЕНИЙ
АДМИНИСТРАЦИИ ПЕРМСКОГО МУНИЦИПАЛЬНОГО ОКРУГА**

РЕШЕНИЕ
о размещении объектов № 3700

Пермский край
Пермский округ

16.12.2024

Комитет имущественных отношений администрации Пермского муниципального округа разрешает Акционерному обществу «Газпром газораспределение Пермь» (ИНН 5902183841, ОГРН 2125902017723, почтовый адрес: 614000, г. Пермь, ул. Петропавловская, 43)

размещение объекта «Газопровод-ввод по адресу: Мокино д., Летняя ул., дом № 20 (газопровод давлением до 1,2 Мпа, для размещения которого не требуется разрешения на строительство)»

на землях муниципальной собственности

на срок 1 год


Местоположение: Пермский край, Пермский муниципальный округ, д. Мокино.

Приложение: схема предполагаемых к использованию земель или части земельного участка.

Особые условия использования:

1. При размещении объекта учесть параметры ширины проезда улично-дорожной сети, во избежание сужения полосы отвода дороги.
2. Получение разрешения на производство земляных работ.


Заместитель председателя комитета


(подпись, печать)


М.В. Королева

Схема предполагаемых к использованию земель или части земельного участка

Объект: "Газопровод-ввод по адресу: Мокшино д., Летняя ул., дом № 20"
 Местоположение: Пермский край, Пермский м.о., д. Мокшино
 Площадь земель или части земельного участка, кв.м.: 768
 Вид разрешенного использования земельного участка: отсутствует

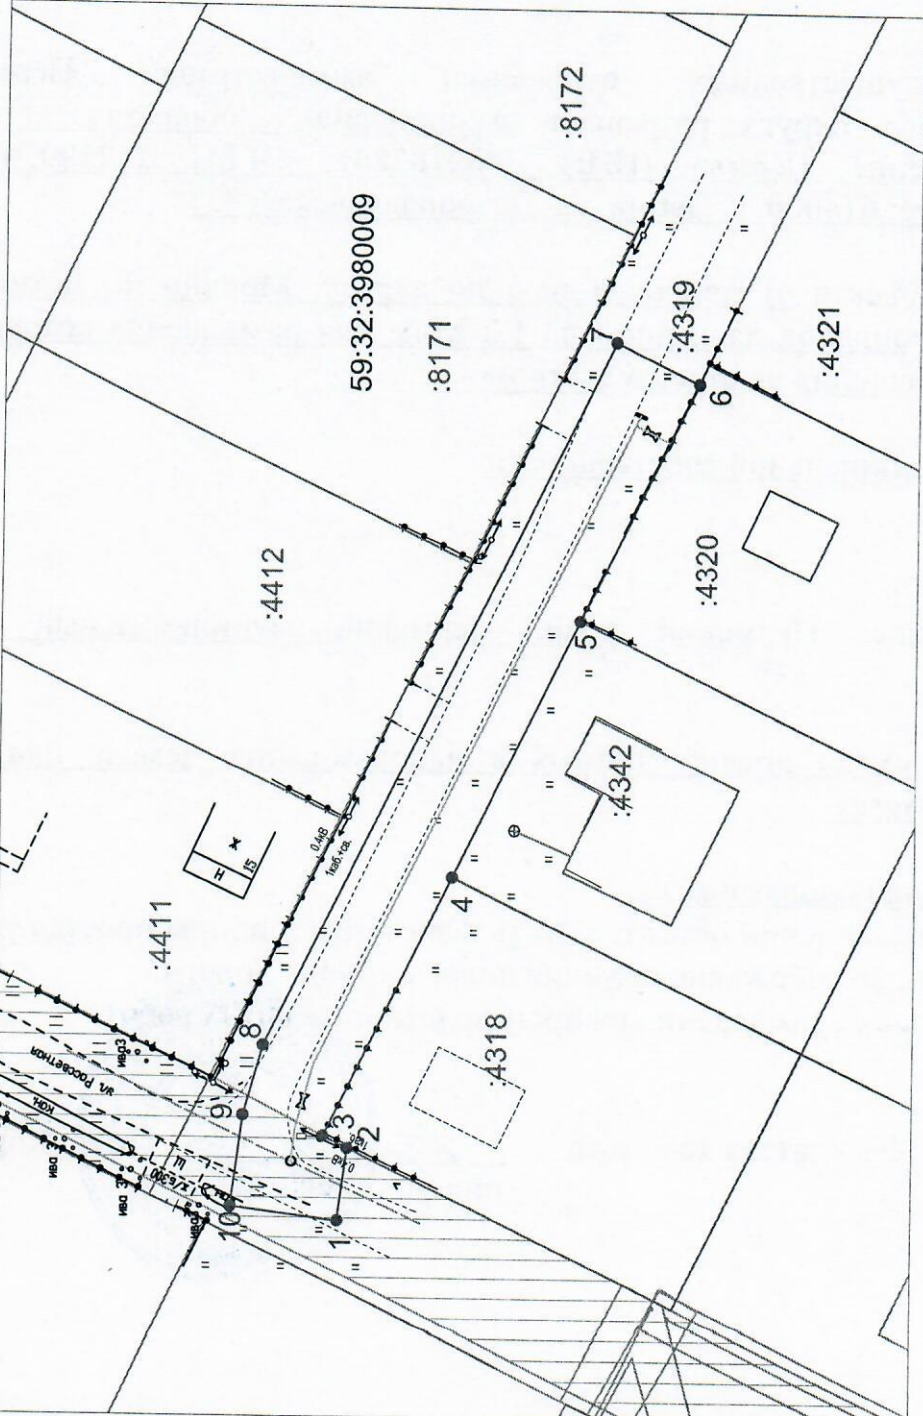

Масштаб 1:500

Описание грани смежных землепользователей:

- от т.1 до т.2, от т.6 до т.1 - земельный участок с кадастровым номером 59:32:3980009:4319;
- от т.2 до т.4 - земельный участок с кадастровым номером 59:32:3980009:4318;
- от т.4 до т.5 - земельный участок с кадастровым номером 59:32:3980009:4342;
- от т.5 до т.6 - земельный участок с кадастровым номером 59:32:3980009:4320.

Условные обозначения:

- 1 - граница предполагаемых к использованию земель или части земельного участка
- 2 - граница земельного участка ранее учтенного в ЕГРН
- 59:32:3980009 - кадастровый номер квартала
- :4319 - кадастровый номер земельного участка в кадастровом квартале
- проектируемый газопровод-ввод
- существующий газопровод
- граница зоны с особыми условиями использования территории учтенная в ЕГРН

КАТАЛОГ КООРДИНАТ решения о размещении объектов		
№ точки границы	Каталог координат (МСК-59), м	
	X	Y
1	501552,18	2213424,13
2	501551,34	2213431,03
3	501553,60	2213432,13
4	501541,85	2213456,34
5	501530,11	2213480,54
6	501519,24	2213502,93
7	501527,03	2213506,65
8	501559,25	2213440,55
9	501561,05	2213434,00
10	501562,11	2213425,33