



**КОМИТЕТ ИМУЩЕСТВЕННЫХ ОТНОШЕНИЙ
АДМИНИСТРАЦИИ ПЕРМСКОГО МУНИЦИПАЛЬНОГО ОКРУГА**

РЕШЕНИЕ
о размещении объектов № 3701

Пермский край
Пермский округ

16.12.2024

Комитет имущественных отношений администрации Пермского муниципального округа разрешает Акционерному обществу «Газпром газораспределение Пермь» (ИНН 5902183841, ОГРН 2125902017723, почтовый адрес: 614000, г. Пермь, ул. Петропавловская, 43)

размещение объекта «Газопровод-ввод по адресу: д. Мокино, ул. Заречная, д. 11А (газопровод давлением до 1,2 Мпа, для размещения которого не требуется разрешения на строительство)»

на землях муниципальной собственности

на срок 1 год

Местоположение: Пермский край, Пермский муниципальный округ, д. Мокино.

Приложение: схема предполагаемых к использованию земель или части земельного участка.

Особые условия использования:

1. При размещении объекта учесть параметры ширины проезда улично-дорожной сети, во избежание сужения полосы отвода дороги.
2. Получение разрешения на производство земляных работ.

Заместитель председателя комитета


(подпись, печать)

М.В. Королева



Схема предполагаемых к использованию земель или части земельного участка

Объект: "Газопровод-ввод по адресу: д. Мокно, ул. Заречная, д. 11А"
 Местоположение: Пермский край, Пермский м.о., д. Мокно
 Площадь земель или части земельного участка, кв.м.: 545
 Вид разрешенного использования земельного участка: отсутствует

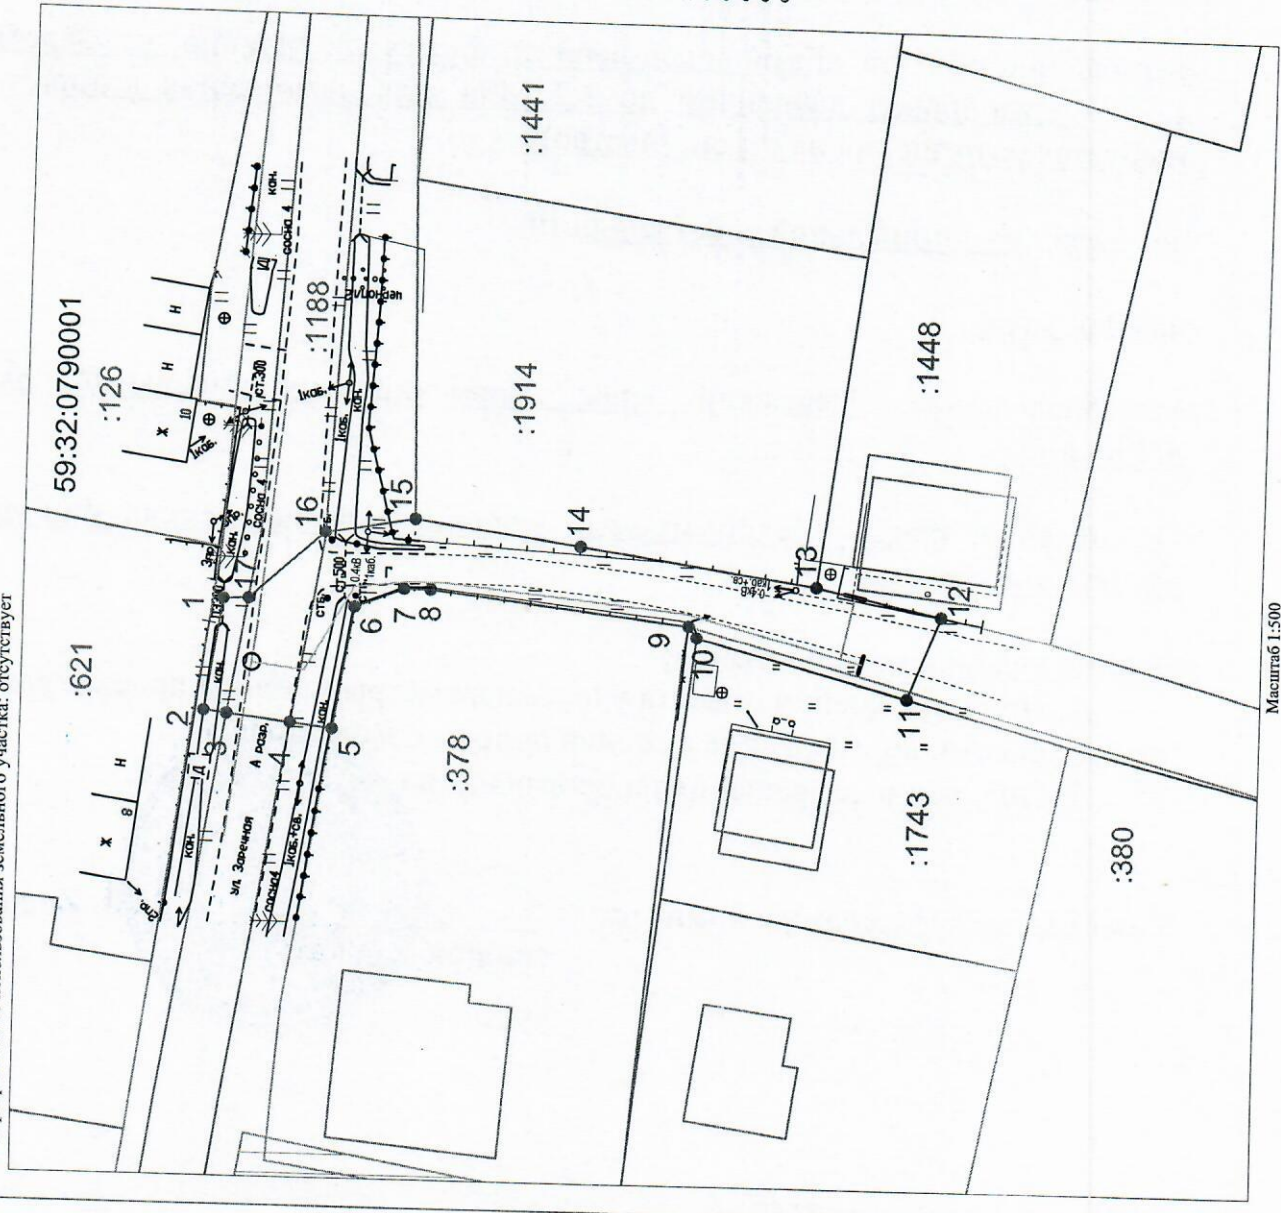

КАТАЛОГ КООРДИНАТ		
Решения о размещении объектов		
№ точки границы	Каталог координат (МСК-59), м	
	X	Y
1	502127.1	2213284.67
2	502128.64	2213274.11
3	502126.53	2213273.87
4	502120.58	2213273.18
5	502116.7	2213272.73
6	502114.86	2213284.22
7	502110.3	2213286.06
8	502107.83	2213286.04
9	502083.56	2213283.28
10	502082.8	2213282.22
11	502063.03	2213277
12	502060.03	2213284.83
13	502071.7	2213287.31
14	502093.91	2213290.46
15	502109.42	2213292.65
16	502117.75	2213291.14
17	502124.74	2213284.78

Описание границ смежных землепользователей:

от т.1 до т.3, от т.4 до т.5, от т.9 до т.10, от т.11 до т.12, от т.15 до т.16, от т.17 до т.1 - земли неразграниченной государственной (муниципальной) собственности;
 от т.3 до т.4, от т.16 до т.17 - земельный участок с кадастровым номером 59:32:0790001:188;
 от т.5 до т.9 - земельный участок с кадастровым номером 59:32:0790001:378;
 от т.10 до т.11 - земельный участок с кадастровым номером 59:32:0790001:1743;
 от т.12 до т.13 - земельный участок с кадастровым номером 59:32:0790001:1448;
 от т.13 до т.15 - земельный участок с кадастровым номером 59:32:0790001:1914.

Условные обозначения:

- 1 - граница предполагаемых к использованию земель или части земельного участка
- 2 - граница земельного участка ранее учтенного в ЕГРН
- 59:32:0790001 - кадастровый номер квартала
- :1188 - кадастровый номер земельного участка в кадастровом квартале
- - проектируемый газопровод-ввод
- ▨ - существующий газопровод
- ▩ - граница зоны с особыми условиями использования территории учтенная в ЕГРН

Масштаб 1:500