



**КОМИТЕТ ИМУЩЕСТВЕННЫХ ОТНОШЕНИЙ
АДМИНИСТРАЦИИ ПЕРМСКОГО МУНИЦИПАЛЬНОГО ОКРУГА**

РЕШЕНИЕ

о размещении объектов № 3702

Пермский край
Пермский округ

16.12.2024

Комитет имущественных отношений администрации Пермского муниципального округа разрешает Акционерному обществу «Газпром газораспределение Пермь» (ИНН 5902183841, ОГРН 2125902017723, почтовый адрес: 614000, г. Пермь, ул. Петропавловская, 43)

размещение объекта «Газопровод-ввод по адресу: Мокино д., Дальняя, дом № 6 (газопровод давлением до 1,2 Мпа, для размещения которого не требуется разрешения на строительство)»

на землях муниципальной собственности

на срок 1 год

Местоположение: Пермский край, Пермский муниципальный округ, д. Мокино.

Приложение: схема предполагаемых к использованию земель или части земельного участка.

Особые условия использования:

1. При размещении объекта учесть параметры ширины проезда улично-дорожной сети, во избежание сужения полосы отвода дороги.
2. Получение разрешения на производство земляных работ.

Заместитель председателя комитета

М.В. Королева
(подпись, печать)

М.В. Королева



Схема предполагаемых к использованию земель или части земельного участка


Объект: "Газопровод-ввод по адресу: Мокино д, Дальняя, дом № 6"

Местоположение: Пермский край, Пермский м.о., д. Мокино

Площадь земель или части земельного участка, кв.м.: 146

Вид разрешенного использования земельного участка: отсутствует

№ точки границы	Каталог координат (МСК-59), м		№ точки границы	Каталог координат (МСК-59), м	
	X	Y		X	Y
1	501236	2212287,75	5	501240,92	2212307,25
2	501242,41	2212291,39	6	501237,52	2212300,97
3	501246,43	2212296,44	7	501231,06	2212296,44
4	501244,75	2212299,74			

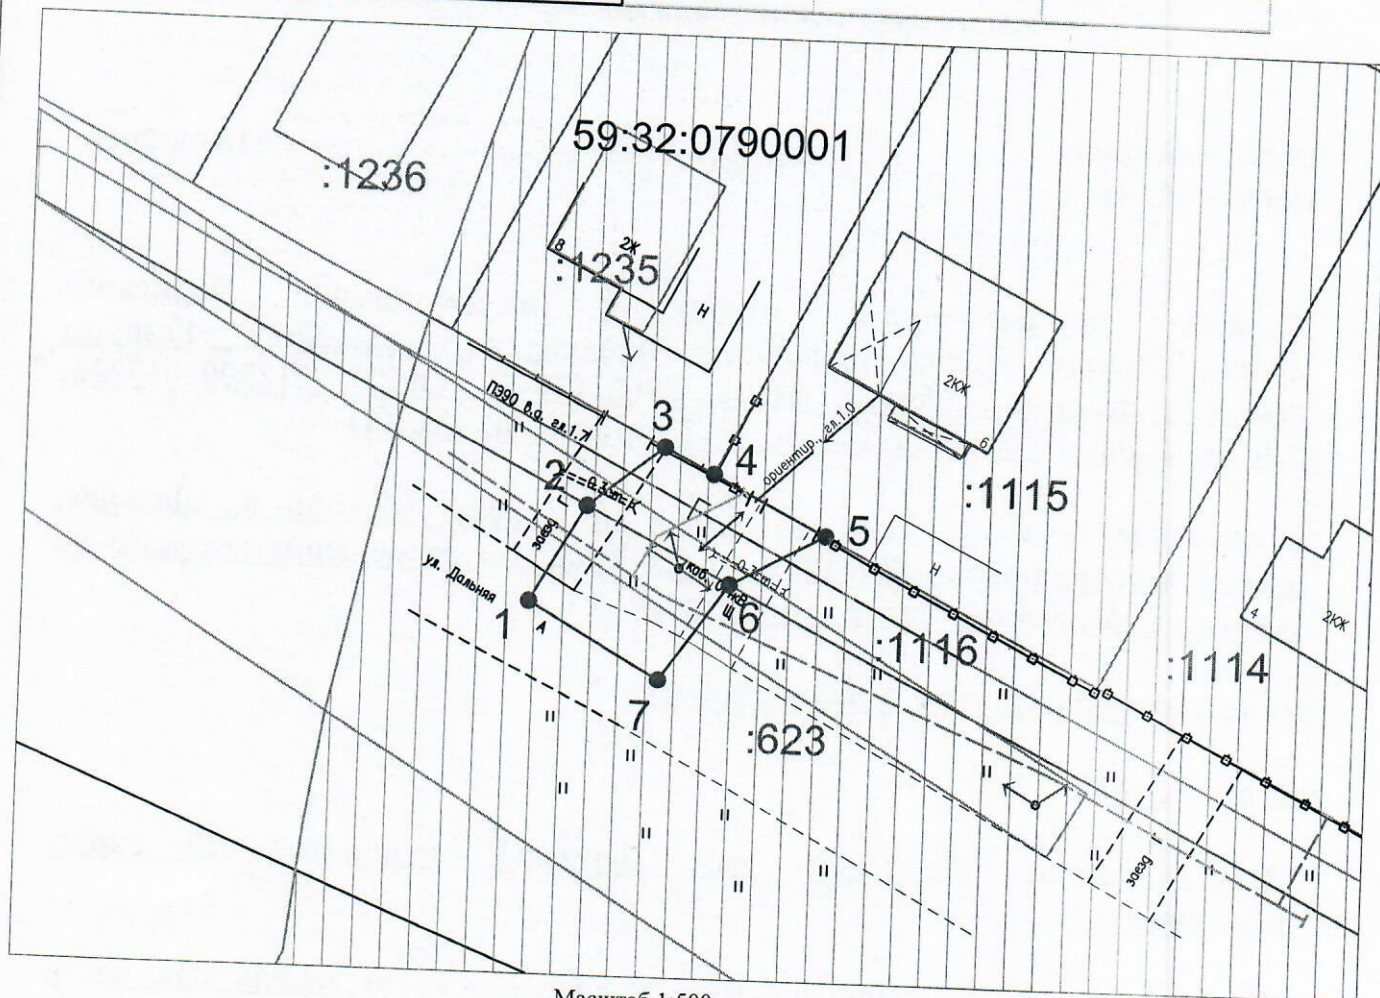

Масштаб 1:500

Описание границ смежных землепользователей:

- от т.1 до т.2 от т.6 до т.1 - земельный участок с кадастровым номером 59:32:0790001:623;
- от т.2 до т.3, от т.5 до т.6 - земельный участок с кадастровым номером 59:32:0790001:1116;
- от т.3 до т.4 - земельный участок с кадастровым номером 59:32:0790001:1235;
- от т.4 до т.5 - земельный участок с кадастровым номером 59:32:0790001:1115.

Условные обозначения:

- - граница предполагаемых к использованию земель или части земельного участка
- 1 - граница земельного участка ранее учтенного в ЕГРН
- 2 - граница кадастрового квартала
- 59:32:0790001 - кадастровый номер квартала
- :1235 - кадастровый номер земельного участка в кадастровом квартале
- - проектируемый газопровод-ввод
- - существующий газопровод
- ▨ - граница зоны с особыми условиями использования территории учтенная в ЕГРН

Заявитель Косачев О.В., по доверенности
 (подпись, расшифровка подписи) № 2355 от 09.12.2024г.
 МП Верно
 (для юбилейных лог и ИП)