



**КОМИТЕТ ИМУЩЕСТВЕННЫХ ОТНОШЕНИЙ
АДМИНИСТРАЦИИ ПЕРМСКОГО МУНИЦИПАЛЬНОГО ОКРУГА**

РЕШЕНИЕ

о размещении объектов № 3740

Пермский край
Пермский округ

18.12.2024

Комитет имущественных отношений администрации Пермского муниципального округа разрешает Акционерному обществу «Газпром газораспределение Пермь» (ИНН 5902183841, ОГРН 1025900512670, почтовый адрес: 614000, г. Пермь, ул. Петропавловская, 43)

размещение объекта «Газопровод-ввод по адресу: д Усть-Тары, ул Подлесная, д 9 (газопровод давлением до 1,2 Мпа, для размещения которого не требуется разрешения на строительство)»

на землях муниципальной собственности.

на срок 1 год

Местоположение: Пермский край, Пермский м.о., д. Усть-Тары

Приложение: схема предполагаемых к использованию земель или части земельного участка.

Особые условия использования:

- 1) При размещении газопровода учесть параметры ширины проезда улично-дорожной сети, во избежание сужения полосы отвода дороги.
- 2) При условии получения разрешения на производство земляных работ.

Заместитель председателя комитета


(подпись, печать)

М.В. Королева



Схема предполагаемых к использованию земель или части земельного участка

Объект: "Газопровод-ввод по адресу: д Усть-Тары, ул Подлесная, д 9"


Местоположение: Пермский край, Пермский м.о., д. Усть-Тары

Площадь земель или части земельного участка, кв.м.: 585

Категория земель: земли населённых пунктов

Вид разрешенного использования земельного участка: отсутствует

№ точки границы	Каталог координат (МСК-59), м		№ точки границы	Каталог координат (МСК-59), м	
	X	Y		X	Y
1	509047,89	2209231,51	5	509043,91	2209287,88
2	509054,10	2209234,63	6	509042,04	2209302,44
3	509050,82	2209241,89	7	509034,81	2209302,12
4	509045,84	2209271,38	8	509037,25	2209260,56

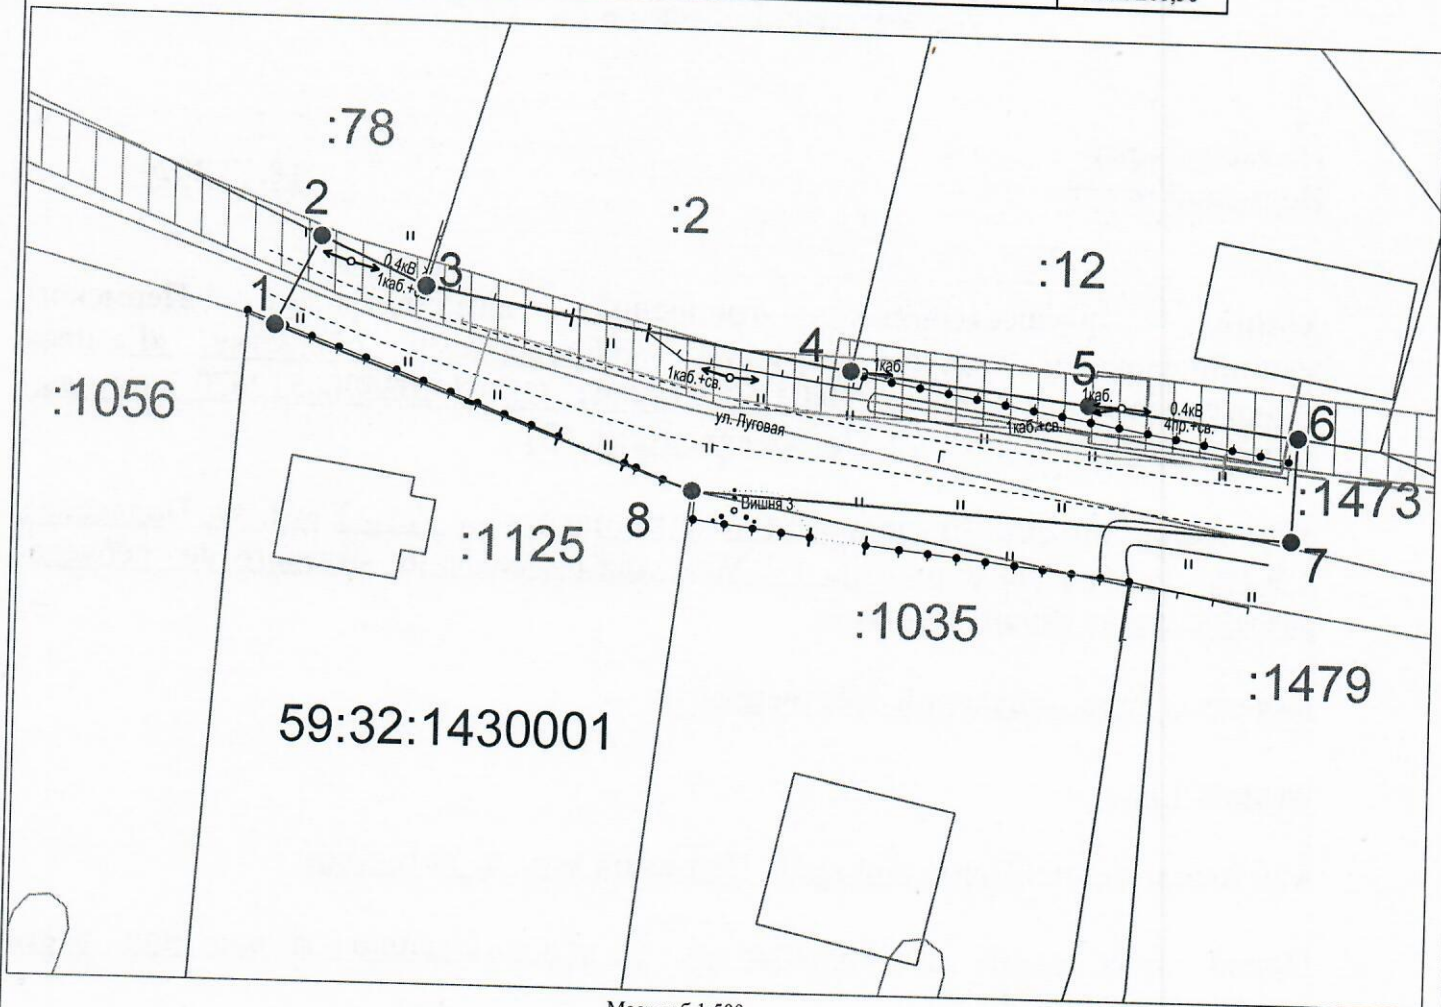

Масштаб 1:500

Описание границ смежных землепользователей:

- от т.1 до т.2, от т.6 до т.8 - земельный участок с кадастровым номером 59:32:1430001:1473;
- от т.2 до т.3 - земельный участок с кадастровым номером 59:32:1430001:78;
- от т.3 до т.4 - земельный участок с кадастровым номером 59:32:1430001:2;
- от т.4 до т.6 - земельный участок с кадастровым номером 59:32:1430001:12;
- от т.8 до т.1 - земельный участок с кадастровым номером 59:32:1430001:1125.

Условные обозначения:

- 1 — 2 - граница предполагаемых к использованию земель или части земельного участка
- — — — — граница земельного участка ранее учтенного в ЕГРН
- — — — — граница кадастрового квартала
- 59:32:1430001 :162 - кадастровый номер квартала
- — — — — кадастровый номер земельного участка в кадастровом квартале
- — — — — проектируемый газопровод-ввод
- — — — — существующий газопровод
- ▨▨▨▨▨ граница зоны с особыми условиями использования территории учтенная в ЕГРН

Заявитель Косачев О.В., по доверенности
 (подпись, расшифровка подписи) № 2355 от 09.12.2024г.
 МП Верно
 (для юридических лиц и ИП)