



**КОМИТЕТ ИМУЩЕСТВЕННЫХ ОТНОШЕНИЙ  
АДМИНИСТРАЦИИ ПЕРМСКОГО МУНИЦИПАЛЬНОГО ОКРУГА**

**РЕШЕНИЕ**

о размещении объектов № 3741

Пермский край  
Пермский округ

18.12.2024

Комитет имущественных отношений администрации Пермского муниципального округа разрешает Акционерному обществу «Газпром газораспределение Пермь» (ИНН 5902183841, ОГРН 1025900512670, почтовый адрес: 614000, г. Пермь, ул. Петропавловская, 43)

размещение объекта «Газопровод-ввод по адресу: д Усть-Тары, ул Ягодная, д 17 (газопровод давлением до 1,2 Мпа, для размещения которого не требуется разрешения на строительство)»

на землях муниципальной собственности.

на срок 1 год

Местоположение: Пермский край, Пермский м.о., д. Усть-Тары


Приложение: схема предполагаемых к использованию земель или части земельного участка.

Особые условия использования:

1) При размещении газопровода учесть параметры ширины проезда улично-дорожной сети, во избежание сужения полосы отвода дороги.

2) При условии получения разрешения на производство земляных работ.

Заместитель председателя комитета

  
(подпись, печать)

  
М.В. Королева

**Схема предполагаемых к использованию земель или части земельного участка**

Объект: "Газопровод-ввод по адресу: д Усть-Тары, ул Ягодная, д 17"


Местоположение: Пермский край, Пермский м.о., д. Усть-Тары

Площадь земель или части земельного участка, кв.м.: 171

Категория земель: земли населённых пунктов

Вид разрешенного использования земельного участка: отсутствует

№ точки границы	Каталог координат (МСК-59), м		№ точки границы	Каталог координат (МСК-59), м	
	X	Y		X	Y
1	509692,64	2209182,71	3	509706,35	2209166,03
2	509708,62	2209176,87	4	509689,87	2209174,70

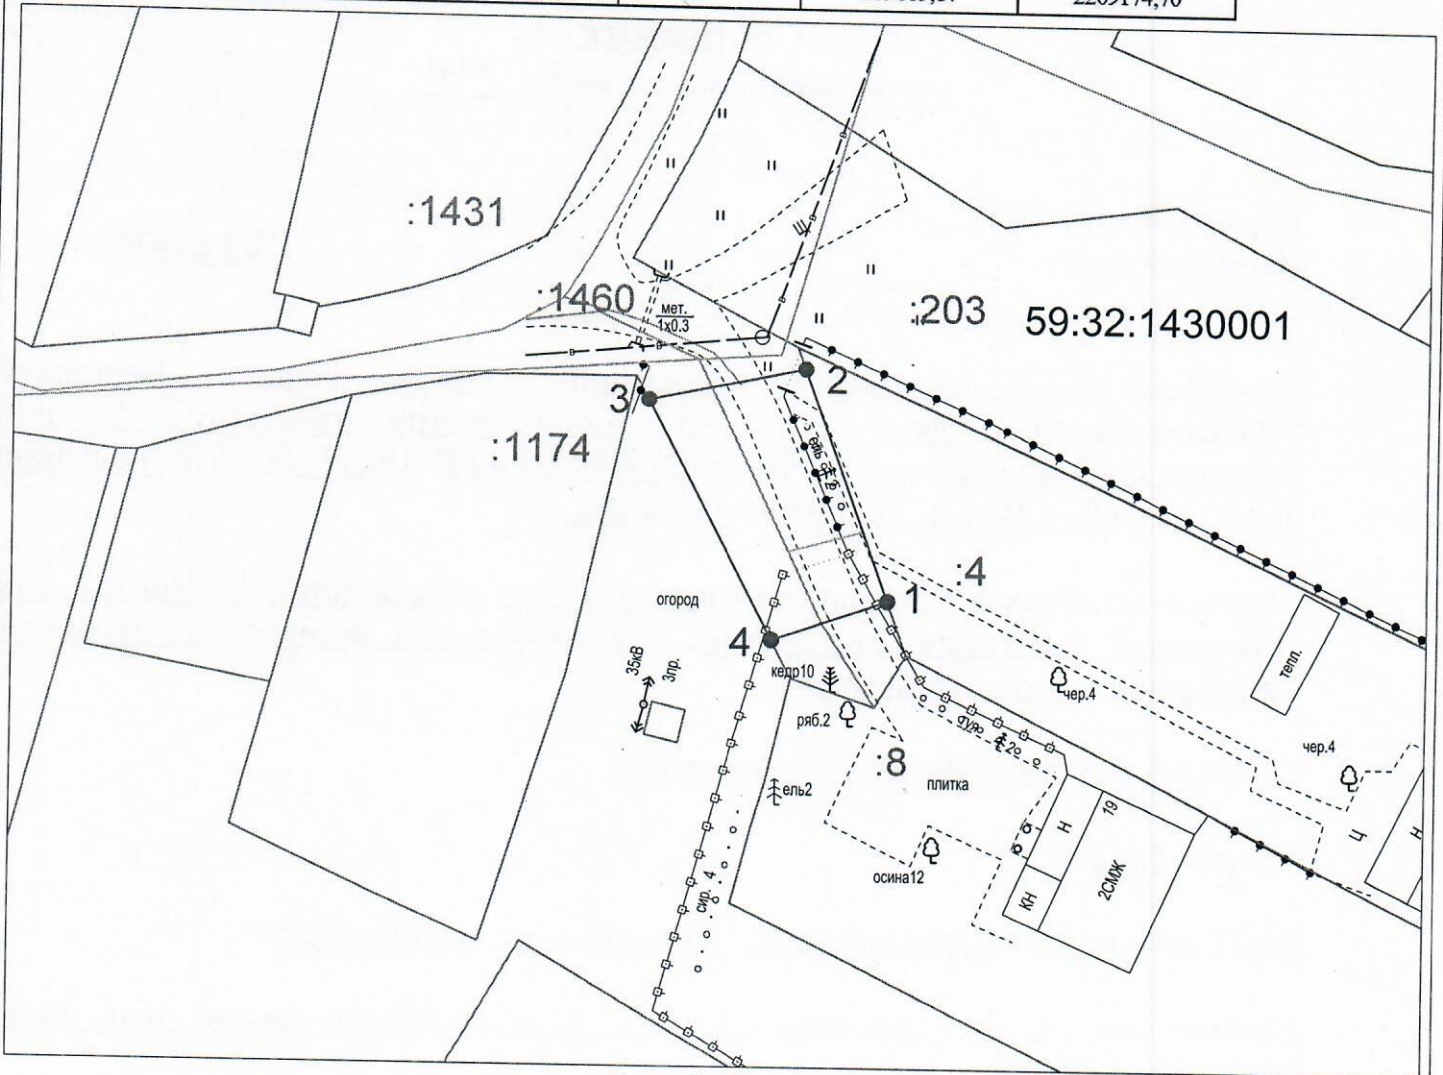

Масштаб 1:500

**Описание границ смежных землепользователей:**

от т.1 до т.2 - земельный участок с кадастровым номером 59:32:1430001:4;  
 от т.2 до т.3, от т.4 до т.1 - земельный участок с кадастровым номером 59:32:1430001:1460;  
 от т.3 до т.4 - земли неразграниченной государственной (муниципальной) собственности.

**Условные обозначения:**

- — граница предполагаемых к использованию земель или части земельного участка
- 1 — граница земельного участка ранее учтенного в ЕГРН
- 2 — граница кадастрового квартала
- 59:32:1430001 — кадастровый номер квартала
- :1460 — кадастровый номер земельного участка в кадастровом квартале
- проектируемый газопровод-ввод
- существующий газопровод

Заявитель Косачев О.В., по доверенности  
 (подпись, расшифровка подписи) № 2355 от 09.12.2024г.  
 МП Верно  
 (для юридических лиц и ИП)