



**КОМИТЕТ ИМУЩЕСТВЕННЫХ ОТНОШЕНИЙ
АДМИНИСТРАЦИИ ПЕРМСКОГО МУНИЦИПАЛЬНОГО ОКРУГА**

РЕШЕНИЕ

о размещении объектов № 3748

Пермский край
Пермский округ

18.12.2024

Комитет имущественных отношений администрации Пермского муниципального округа разрешает Публичному акционерному обществу «Россети Урал» (ИНН 6671163413, ОГРН 1056604000970, почтовый адрес: 620026, г. Екатеринбург, ул. Мамина Сибиряка, д. 140)

размещение объекта: «Строительство участка ВЛ 0,4 кВ от ближайшей опоры ВЛ 0,4 кВ от ТП-6708, установка оборудования учета э/э на опоре ВЛ 0,4 кВ для электроснабжения малоэтажной жилой застройки по адресу: Пермский край, Пермский район, д. Большая Мось, ул. Луговая (кад. номер зем. участка 59:32:2070001:959)»

на землях: муниципальной собственности и государственная собственность на которые не разграничена.

на срок бессрочно

Местоположение: Российская Федерация, Пермский край, Пермский муниципальный округ, д. Большая Мось

Приложение: схема предполагаемых к использованию земель или земельных участков.

Особые условия использования:

1) При установке опор электросетевого хозяйства учесть параметры ширины проезда улично-дорожной сети, во избежание сужения полосы отвода дороги. Установить опоры на расстоянии не более 2 метров от границ земельного участка.

2) При условии получения разрешения на производство земляных работ.

Заместитель председателя комитета


(подпись, печать)

М.В. Королева



Схема предполагаемых к использованию земель или части земельного участка
Система координат: МСК 59 зона 2


Объект: *Строительство участка ВЛ 0,4 кВ от ближайшей опоры ВЛ 0,4 кВ от ТП-6708, установка оборудования учета э/э на опоре ВЛ 0,4 кВ для электроснабжения малоэтажной жилой застройки по адресу: Пермский край, Пермский район, д. Большая Мось, ул. Луговая (кад. номер зем. участка 59:32:2070001:959)*

Местоположение: *Российская Федерация, Пермский край, Пермский м.о., Большая Мось д*

Площадь земельного участка: **64** м²

Категория земель: *Земли населенных пунктов*

Обозначение характерных точек границ	Координаты		Обозначение характерных точек границ	Координаты	
	X	Y		X	Y
1	509 601,45	2 238 256,59	4	509 606,47	2 238 241,37
2	509 597,78	2 238 254,99	5	509 607,54	2 238 241,84
3	509 603,87	2 238 240,25	1	509 601,45	2 238 256,59

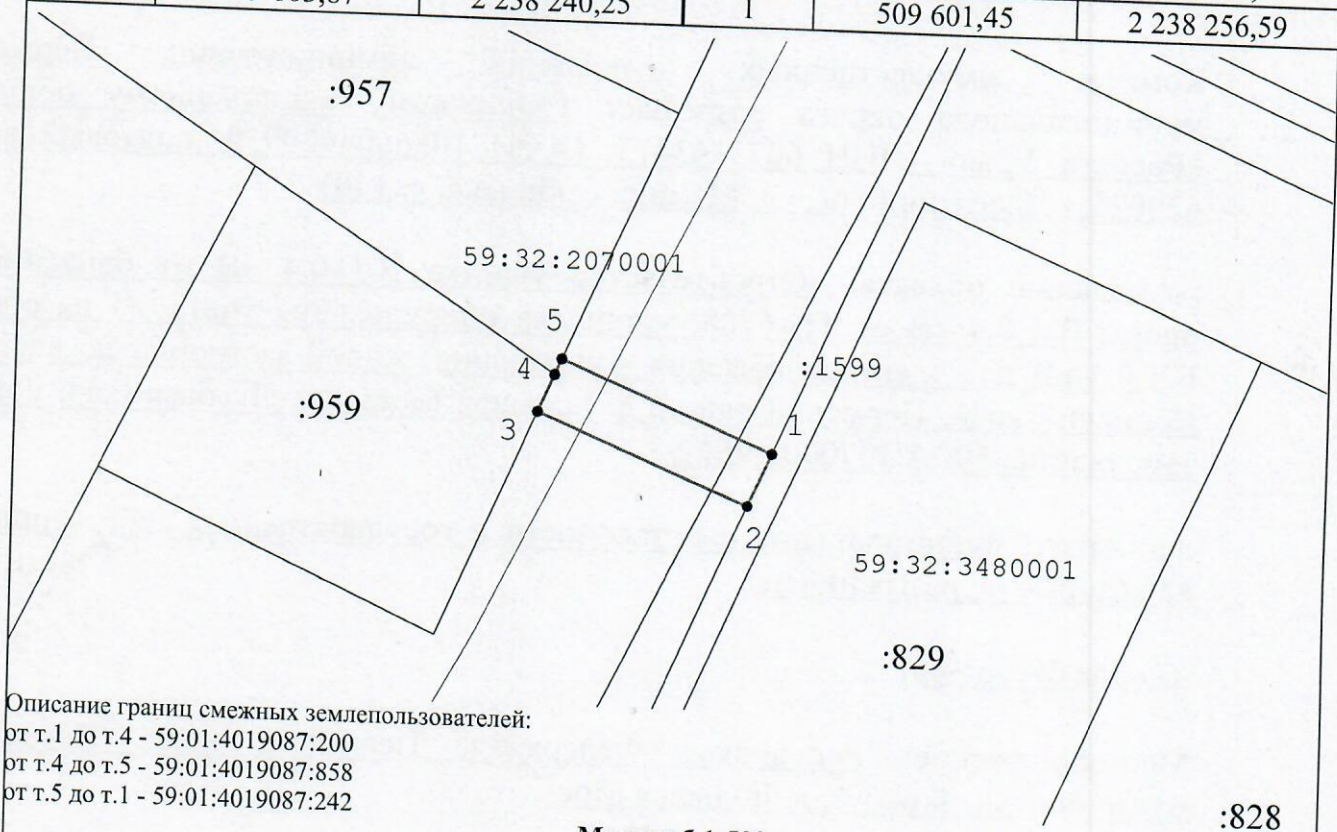

Описание границ смежных землепользователей:
от т.1 до т.4 - 59:01:4019087:200
от т.4 до т.5 - 59:01:4019087:858
от т.5 до т.1 - 59:01:4019087:242

Масштаб 1:500

Условные обозначения:

- - Характерная точка границы, сведения о которой позволяют однозначно определить её на местности
- (thin line) - Границы земельных участков, установленные (уточненные) при проведении кадастровых работ, отражающиеся в масштабе
- (thick line) - Существующая часть границы, имеющиеся в ЕГРН сведения о которой достаточны для определения ее местоположения
- (dashed line) - Граница кадастрового квартала
- 59:08:2701028 - Обозначение кадастрового квартала



Заявитель: Пучнина К.Ю. № 59:08:2701028/2024
 от 26.01.2024
 (подпись, расшифровка подписи)