



**КОМИТЕТ ИМУЩЕСТВЕННЫХ ОТНОШЕНИЙ  
АДМИНИСТРАЦИИ ПЕРМСКОГО МУНИЦИПАЛЬНОГО ОКРУГА**

**РЕШЕНИЕ**

о размещении объектов № 3749

Пермский край  
Пермский округ

18.12.2024

Комитет имущественных отношений администрации Пермского муниципального округа разрешает Публичному акционерному обществу «Россети Урал» (ИНН 6671163413, ОГРН 1056604000970, почтовый адрес: 620026, г. Екатеринбург, ул. Мамина Сибиряка, д. 140)

размещение объекта: «Строительство участка ВЛ 0,4 кВ от ближайшей опоры ВЛ 0,4 кВ от ТП-6230, установка оборудования учета э/э на опорах ВЛ 0,4 кВ для электроснабжения малоэтажных жилых застроек по адресу: Пермский край, Пермский район, п. Ферма (кад. номер зем. участка 59:32:0370003:1762)»

на землях государственная собственность на которые не разграничена.

на срок бессрочно

Местоположение: Российская Федерация, Пермский край, Пермский муниципальный округ, п. Ферма

Приложение: схема предполагаемых к использованию земель или земельных участков.

Особые условия использования:

1) При установке опор электросетевого хозяйства учесть параметры ширины проезда улично-дорожной сети, во избежание сужения полосы отвода дороги. Установить опоры на расстоянии не более 2 метров от границ земельного участка.

2) При условии получения разрешения на производство земляных работ.

Заместитель председателя комитета

  
(подпись, печать)

М.В. Королева



**Схема предполагаемых к использованию земель или части земельного участка**  
**Система координат: МСК 59 зона 2**


Объект: Строительство участка ВЛ 0,4 кВ от ближайшей опоры ВЛ 0,4 кВ от ТП-6230, установка оборудования учета э/э на опорах ВЛ 0,4 кВ для электроснабжения малоэтажных жилых застроек по адресу: Пермский край, Пермский район, п. Ферма (кад. номер зем. участка 59:32:0370003:1762)

Местоположение: Российская Федерация, Пермский край, Пермский м.о., Ферма п

Площадь земельного участка: 132 М<sup>2</sup>

Категория земель: Земли населенных пунктов

Обозначение характерных точек границ	Координаты		Обозначение характерных точек границ	Координаты	
	X	Y		X	Y
1	506 133,98	2 235 706,59	6	506 089,05	2 235 705,74
2	506 132,67	2 235 706,65	7	506 091,84	2 235 705,52
3	506 112,37	2 235 707,00	8	506 113,16	2 235 703,83
4	506 091,87	2 235 708,00	9	506 133,92	2 235 703,42
5	506 089,24	2 235 708,07	1	506 133,98	2 235 706,59

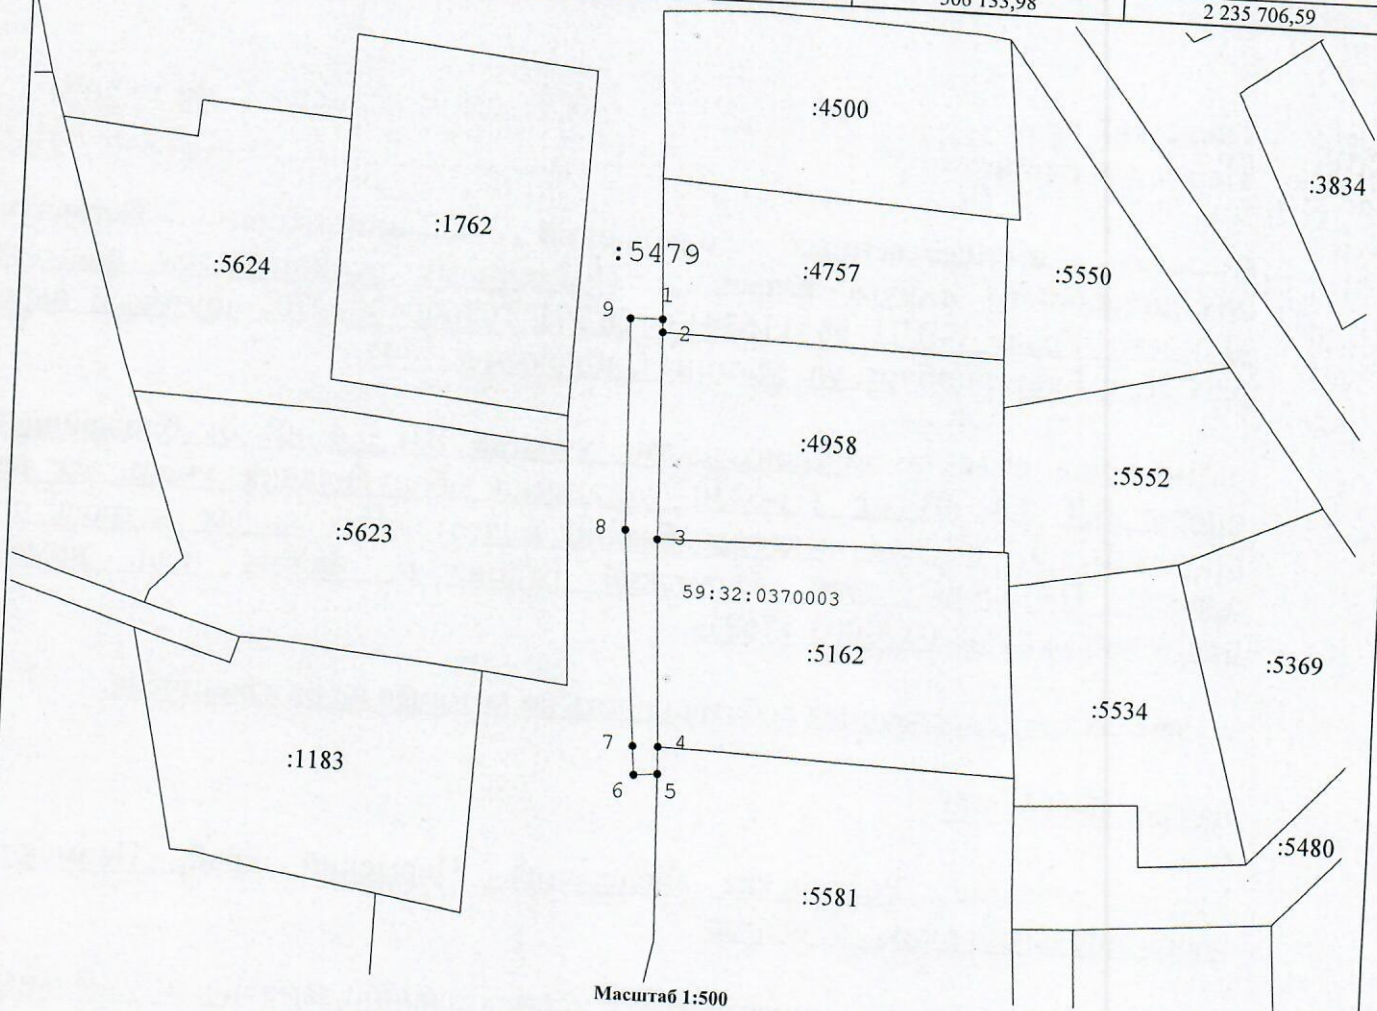

Масштаб 1:500

Описание границ смежных землепользователей:  
 от т.1 до т.2 - 59:32:0370003:4757  
 от т.2 до т.3 - 59:32:0370003:4958  
 от т.3 до т.4 - 59:32:0370003:5162  
 от т.4 до т.5 - 59:32:0370003:5581  
 от т.5 до т.1 - 59:32:0370003:5479

**Условные обозначения:**

- - Характерная точка границы, сведения о которой позволяют однозначно определить её на местности
- — — - Границы земельных участков, установленные (уточненные) при проведении кадастровых работ, отражающиеся в масштабе
- — — — - Существующая часть границы, имеющиеся в ЕГРН сведения о которой достаточны для определения ее местоположения
- — — — — - Граница кадастрового квартала
- 59.08:2701028 - Обозначение кадастрового квартала

Заявитель: Пучнина К.Ю.  
 (подпись, расшифровка подписи)