



**КОМИТЕТ ИМУЩЕСТВЕННЫХ ОТНОШЕНИЙ  
АДМИНИСТРАЦИИ ПЕРМСКОГО МУНИЦИПАЛЬНОГО ОКРУГА**

**РЕШЕНИЕ**  
о размещении объектов № 3757

Пермский край  
Пермский округ

20.12.2024

Комитет имущественных отношений администрации Пермского муниципального округа разрешает ООО «Пилар» (ИНН 7703711642, ОГРН 1097746775422, юридический адрес: 108811, г. Москва, поселение Московский, Киевское шоссе 22-й километр, домовладение 6, ст. 1, эт. 5, ком. 33)

размещение объекта «Линии связи, линейно-кабельные сооружения связи и иные сооружения связи, для размещения которых не требуется разрешения на строительство»

на землях государственная собственность на которые не разграничена.

на срок бессрочно


Местоположение: Пермский край, м.о. Пермский, с. Гамово, участок 59:32:0250002:8639, в кадастровом квартале 59:32:0250002

Приложение: схема предполагаемых к использованию земель или части земельного участка.

Особые условия использования:

- 1) При условии получения разрешения на производство земляных работ.
- 2) В соответствии с абз. 2 п. 8.2. Положения о порядке и условиях размещения объектов на землях или земельных участках, находящихся в государственной или муниципальной собственности, на территории Пермского края без предоставления земельных участков и установления сервитутов, публичного сервитута, утвержденного постановлением Правительства Пермского края от 22.07.2015 № 478-п, при прекращении действия решения о размещении объектов размещенные объекты демонтируются заявителем за счет собственных средств в срок не позднее 14 календарных дней с даты получения письма Комитета имущественных отношений администрации Пермского муниципального округа о прекращении действия решения о размещении объектов.

Заместитель председателя комитета

  
(подпись, печать)

М.В. Королева



**СХЕМА ПРЕДПОЛАГАЕМЫХ К ИСПОЛЬЗОВАНИЮ ЗЕМЕЛЬ ИЛИ ЧАСТИ ЗЕМЕЛЬНОГО УЧАСТКА**

Объект: Линии связи, линейно-кабельные сооружения связи и иные сооружения связи, для размещения которых не требуется разрешения на строительство.

Местоположение: Пермский край, м.р-н Пермский, с.п. Гамовское, с. Гамово, участок 59:32:0250002:8639, в кадастровом квартале 59:32:0250002


Площадь земель или части земельного участка, кв. м 36 кв.м.

Условный номер земельного участка: :чЗУ1

Категория земель: Земли населенных пунктов

Вид разрешенного использования: под размещение опоры сотовой связи

Обозначение характерных точек границы	Координаты, м (МСК-59)	
	X	Y
1	2	3
H1	502364,07	2223489,31
H2	502364,07	2223495,31
H3	502358,07	2223495,31
H4	502358,07	2223489,31
H1	502364,07	2223489,31

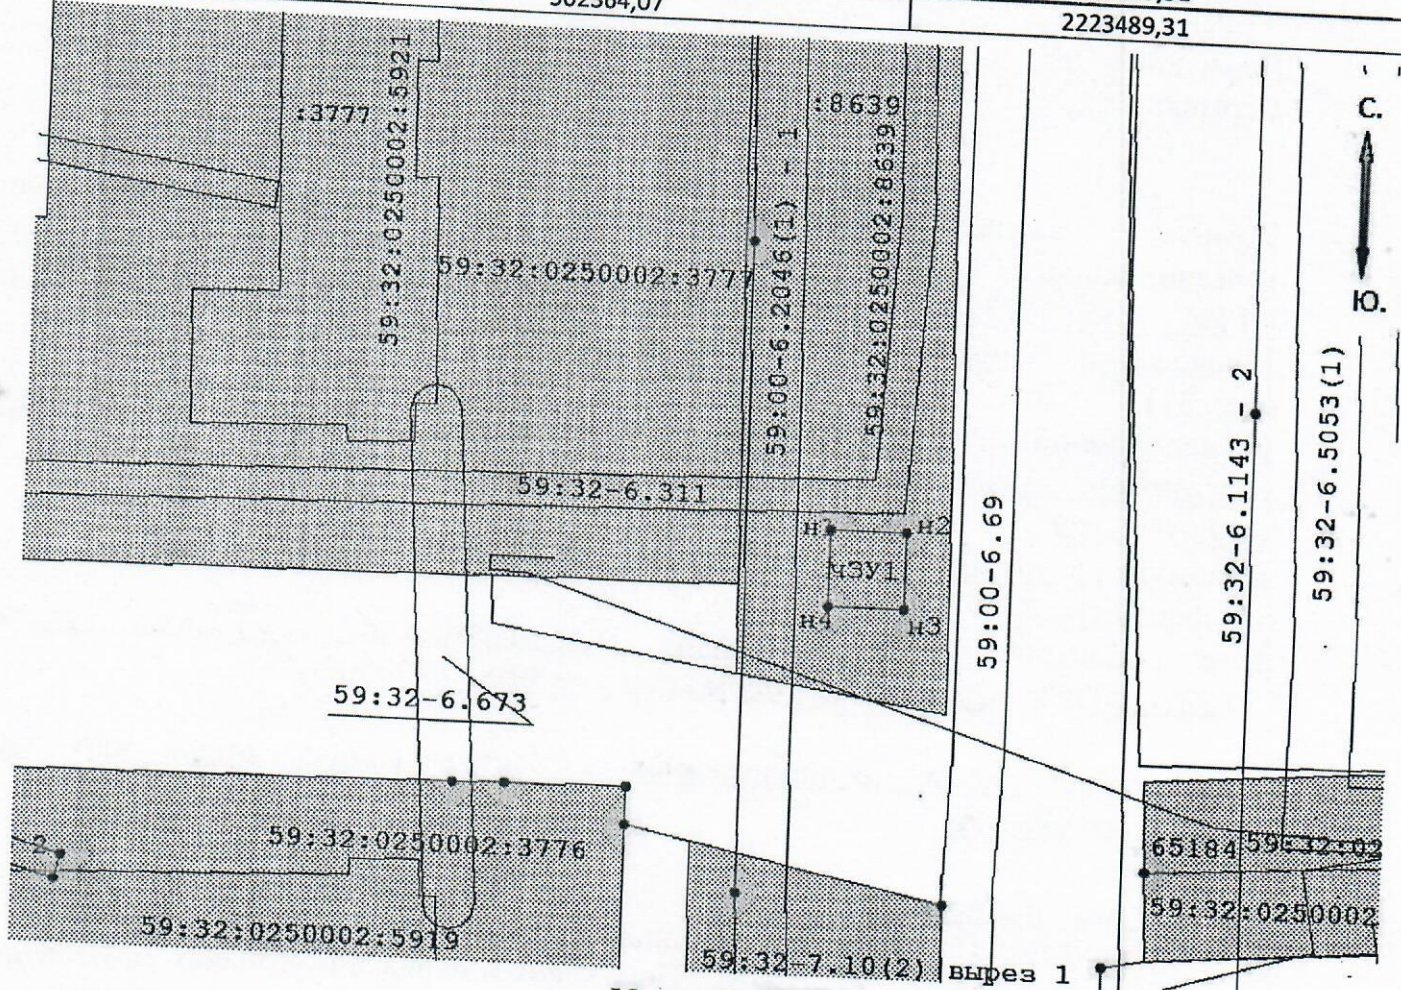

Масштаб 1:500

Описание границ смежных землепользователей:  
от т.Н1 до т.Н1- земли населенных пунктов;

Заявитель: \_\_\_\_\_



**Условные обозначения:**

- проектируемая граница земельного участка
- граница земельного участка по сведениям ГКН
- граница территориальной зоны (зоны с особыми условиями пользования территориями)
- 59:32:0250002 - номер кадастрового квартала
- 1 - поворотная точка границы образуемого участка
- :чЗУ1 - обозначение образуемого земельного участка
- 59:32-6.69 - учетный номер территориальной зоны (зоны с особыми условиями использования территорий)