



**КОМИТЕТ ИМУЩЕСТВЕННЫХ ОТНОШЕНИЙ
АДМИНИСТРАЦИИ ПЕРМСКОГО МУНИЦИПАЛЬНОГО ОКРУГА**

РЕШЕНИЕ

о размещении объектов № 3758

Пермский край
Пермский округ

20.12.2024

Комитет имущественных отношений администрации Пермского муниципального округа разрешает Хомутовой Кристине Николаевне, почтовый адрес: край. Пермский, г. Пермь, ул. Докучаева, д. 40В, кв.160 размещение объекта: «Проезды, в том числе вдольтрассовые, и подъездные дороги, для размещения которых не требуется разрешения на строительство» на землях государственная собственность на которые не разграничена. на срок 1 год.

Местоположение: Пермский край, Пермский м.о., п. Юго-Камский, ул. Куйбышева, 40

Приложение: схема предполагаемых к использованию земель или земельных участков.

Особые условия использования:

1. Без права возведения объектов капитального строительства, без права регистрации объектов капитального строительства, без права возведения ограждения, с правом свободного доступа неограниченного круга лиц.

2. В соответствии с абз. 2 п. 8.2. Положения о порядке и условиях размещения объектов на землях или земельных участках, находящихся в государственной или муниципальной собственности, на территории Пермского края без предоставления земельных участков и установления сервитутов, публичного сервитута, утвержденного постановлением Правительства Пермского края от 22.07.2015 № 478-п, при прекращении действия решения о размещении объектов размещенные объекты демонтируются заявителем за счет собственных средств в срок не позднее 14 календарных дней с даты получения письма Комитета имущественных отношений администрации Пермского муниципального района о прекращении действия решения о размещении объектов.

Заместитель председателя комитета


(подпись, печать) М.В. Королева



Схема предполагаемых к использованию земель или части земельного участка


Объект: Проезды, в том числе вдольтрассовые, и подъездные дороги, для размещения которых не требуется разрешения на строительство.

Местоположение: Пермский край, Пермский м. р-он, п. Юго-Камский, ул. Куйбышева, 40.

Площадь земель, кв. м: 335

Категория земель: земли населенных пунктов

Вид разрешенного использования: Под проходы, проезды

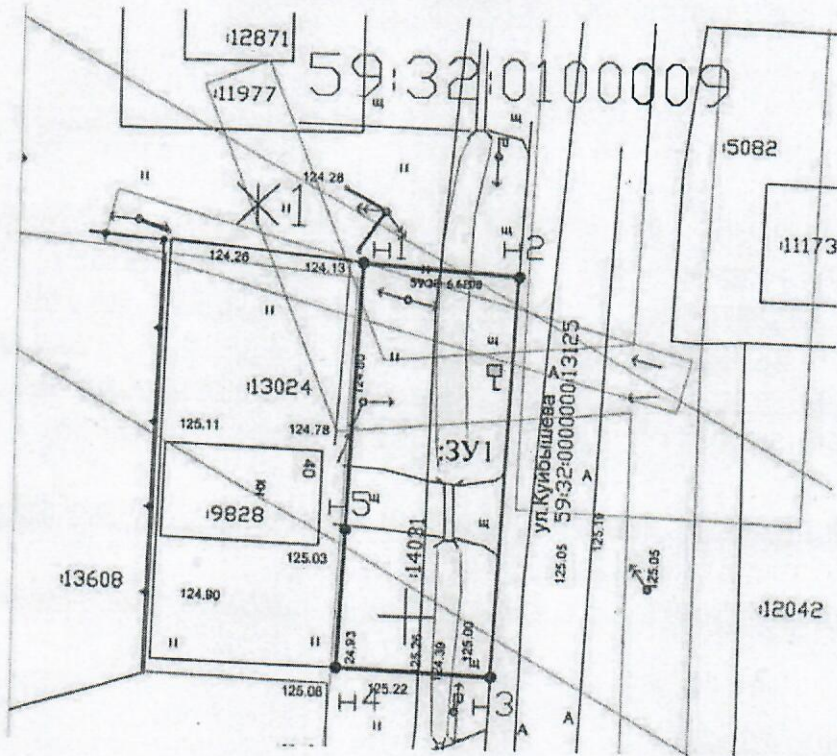

Система координат МСК 59

Каталог координат		
ЗУ1 площадь 335 кв.м.		
№ точки границы	X	Y
n1	483375.90	2192246.42
n2	483375.16	2192257.80
n3	483345.79	2192256.28
n4	483346.23	2192245.02
n5	483356.16	2192245.49
n1	483375.90	2192246.42

Масштаб 1:500

Описание границ смежных землепользователей:

от n1 точки до n4 точки – муниципальные земли

от n4 точки до n1 точки – земельный участок с кадастровым номером 59:32:0100009:13024

Условные обозначения

_____ границы земельных участков, сведения о которых имеются в ЕГРН

_____ образованная часть границы земельного участка

:ЗУ1 – обозначение образуемого предполагаемого к использованию земельного участка

Ж1 обозначение территориальной зоны

59:32:0100009 _____ номер и граница кадастрового квартала

:13024 номер земельного участка в кадастровом квартале

n1 характерная точка границы земельного участка

Заявитель: Кашутова Кристина Н.
(подпись, расшифровка подписи) МП