



**КОМИТЕТ ИМУЩЕСТВЕННЫХ ОТНОШЕНИЙ
АДМИНИСТРАЦИИ ПЕРМСКОГО МУНИЦИПАЛЬНОГО ОКРУГА**

РЕШЕНИЕ

о размещении объектов № 3759

Пермский край
Пермский округ

20.12.2024

Комитет имущественных отношений администрации Пермского муниципального округа разрешает Манукяну Наре Мануки, почтовый адрес: 614002, край. Пермский, г. Пермь, ул. Чернышевского, д. 15А, кв. 221

размещение объекта «Нефтепроводы и нефтепродуктопроводы диаметром DN 300 и менее, газопроводы и иные трубопроводы давлением до 1,2 Мпа, для размещения которых не требуется разрешения на строительство»

на землях муниципальной собственности.

на срок 1 год.


Местоположение: Пермский край, Пермский муниципальный округ, д. Ванюки

Приложение: схема предполагаемых к использованию земель или части земельного участка.

Особые условия использования:

- 1) При размещении газопровода учесть параметры ширины проезда улично-дорожной сети, во избежание сужения полосы отвода дороги.
- 2) При условии получения разрешения на производство земляных работ.
- 3) При соблюдении условий договора на размещение и эксплуатацию Объекта в полосе отвода и придорожной полосе автомобильных дорог общего пользования местного значения Пермского муниципального округа Пермского края «р. Пыж - Ванюки» - Сокол и р. Пыж - Ванюки» от 05.12.2024 №14 заключенного с МКУ «Управление благоустройством Пермского муниципального округа Пермского края».

Заместитель председателя комитета


(подпись, печать)

М.В. Королева



Схема предполагаемых к использованию земель или части земельного участка


Местоположение: Пермский край, Пермский район, Савинское с/п, д. Ванюки
Площадь земель или части земельного участка, кв.м.: 3210 кв. м
Кадастровый номер: 59:32:3980008:1580
Категория земель: земли сельскохозяйственного назначения
Объект: Нефтепроводы и нефтепродуктопроводы диаметром DN 300 и менее, газопроводы и иные трубопроводы давлением до 1,2 Мпа, для размещения которых не требуется разрешения на строительство.

КАТАЛОГ КООРДИНАТ

Номер точки	КООРДИНАТЫ	
	X	Y
1	508760.250	2221833.350
2	508675.750	2221749.350
3	508570.550	2221644.200
4	508448.320	2221522.980
5	508453.080	2221517.800
6	508454.940	2221519.510
7	508456.390	2221518.060
8	508467.810	2221529.450
9	508525.330	2221587.450
10	508608.150	2221670.580
11	508694.020	2221756.240

Описание границ смежных землепользователей:
 от т. 1 до т.4 - 59:32:3980008:3683

- - испрашиваемый земельный участок
- - граница земельного участка, содержащаяся в ЕГРН
- 59:32:3980008 - кадастровый квартал
- - границы зон с особыми условиями использования территории

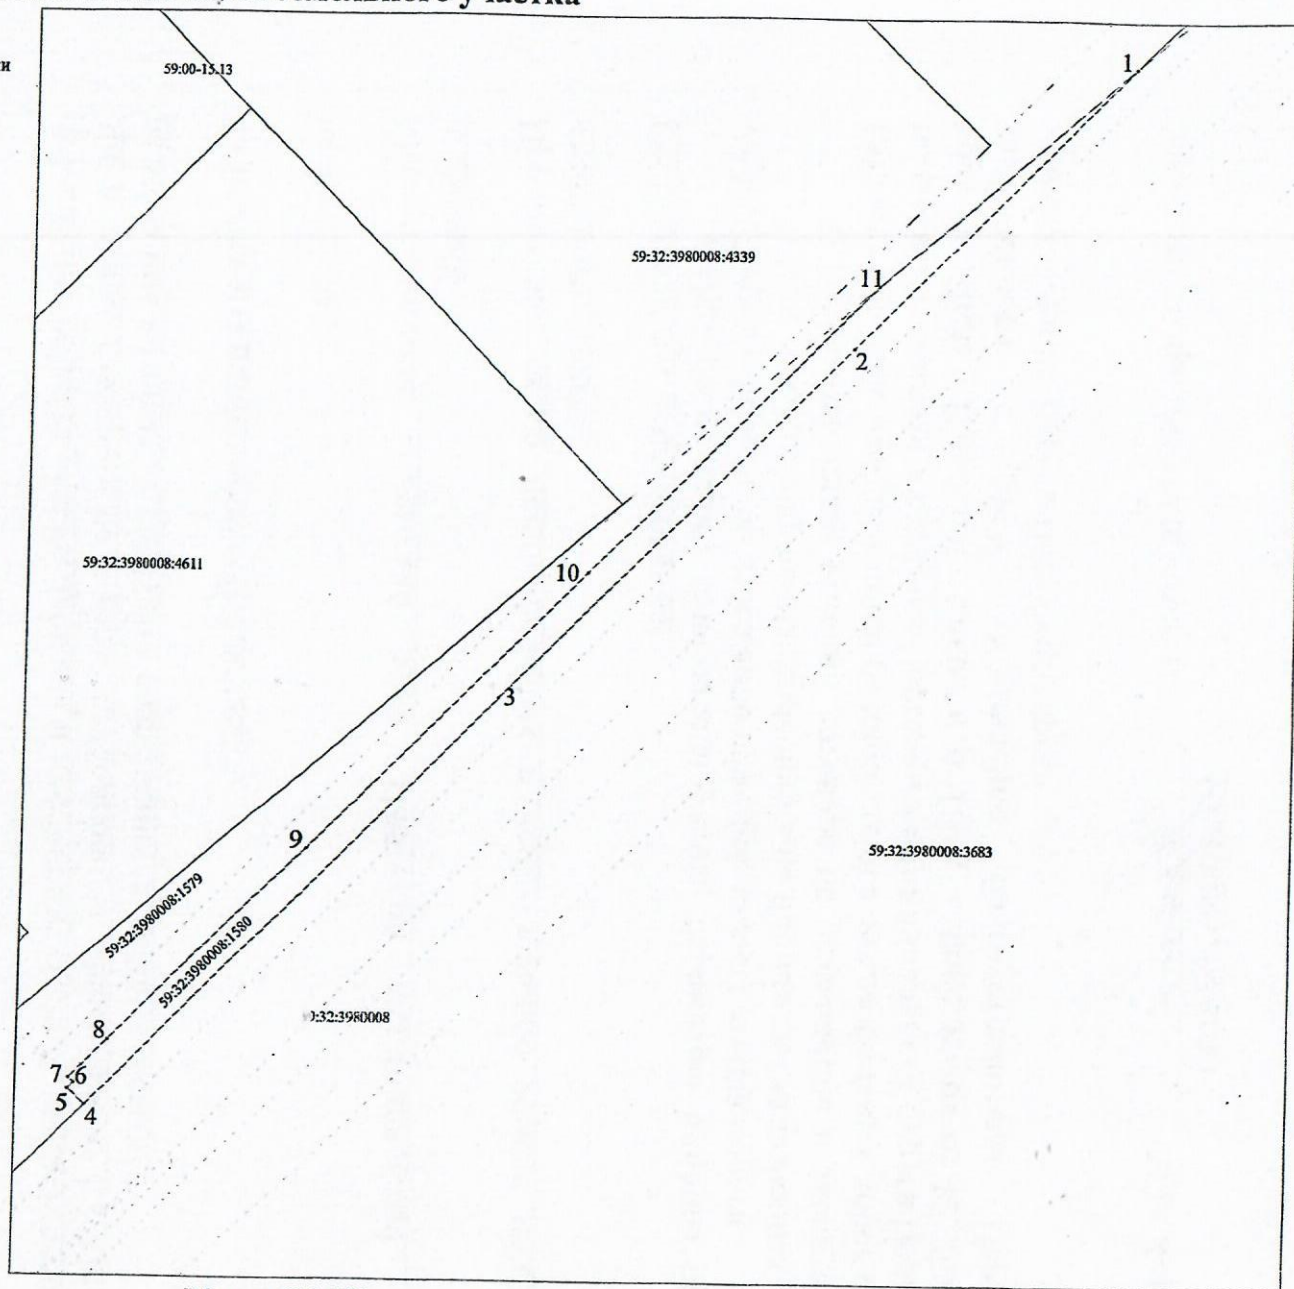

Масштаб 1:500

ВЕРНО

Заявитель

[Handwritten signature]