



**КОМИТЕТ ИМУЩЕСТВЕННЫХ ОТНОШЕНИЙ
АДМИНИСТРАЦИИ ПЕРМСКОГО МУНИЦИПАЛЬНОГО ОКРУГА**

РЕШЕНИЕ

о размещении объектов № 3762

Пермский край
Пермский округ

20.12.2024

Комитет имущественных отношений администрации Пермского муниципального округа разрешает Манукяну Наре Мануки, почтовый адрес: 614002, край. Пермский, г. Пермь, ул. Чернышевского, д. 15А, кв. 221

размещение объекта «Нефтепроводы и нефтепродуктопроводы диаметром DN 300 и менее, газопроводы и иные трубопроводы давлением до 1,2 Мпа, для размещения которых не требуется разрешения на строительство»

на землях муниципальной собственности.

на срок 1 год.


Местоположение: Пермский край, Пермский муниципальный округ

Приложение: схема предполагаемых к использованию земель или части земельного участка.

Особые условия использования:

- 1) При размещении газопровода учесть параметры ширины проезда улично-дорожной сети, во избежание сужения полосы отвода дороги.
- 2) При условии получения разрешения на производство земляных работ.
- 3) При соблюдении условий договора на размещение и эксплуатацию Объекта в полосе отвода и придорожной полосе автомобильных дорог общего пользования местного значения Пермского муниципального округа Пермского края «р. Пыж - Ванюки» - Сокол и р. Пыж - Ванюки» от 05.12.2024 №14 заключенного с МКУ «Управление благоустройством Пермского муниципального округа Пермского края»

Заместитель председателя комитета


(подпись, печать)

М.В. Королева



Схема предполагаемых к использованию земель или части земельного участка

Местоположение: Пермский край, Пермский р-н, сельское поселение Савинское

Площадь земель или части земельного участка, кв.м.: 5804 кв. м

Кадастровый номер: 59:32:0000000:14905

Категория земель: земли сельскохозяйственного назначения

Объект: Нефтепроводы и нефтепродуктопроводы диаметром DN 300 и менее, газопроводы и иные трубопроводы давлением до 1,2 Мпа, для размещения которых не требуется разрешения на строительство.

КАТАЛОГ КООРДИНАТ

Номер точки	КООРДИНАТЫ	
	X	Y
1	509222.330	222293.670
2	509226.850	2222304.230
3	509215.220	2222345.530
4	509145.150	2222587.430
5	509082.690	2222796.230
6	509036.730	2222953.330
7	509027.870	2222951.000
8	509067.176	2222818.473
9	509071.080	2222805.310
10	509107.470	2222682.610
11	509129.430	2222608.550
12	509215.410	2222318.670
13	509217.586	2222304.433
14	509218.790	2222305.620

Описание границ смежных землепользователей:

от т. 7 до т. 8 - 59:32:3980008:4088

от т. 9 до т. 10 - 59:32:3980008:4709

от т. 10 до т. 11 - 59:32:3980008:4708


от т. 11 до т. 13 - 59:32:3980008:2986

— — — — — - испрашиваемый земельный участок

— — — — — - граница земельного участка, содержащаяся в ЕГРН

59:32:3980008 - кадастровый квартал

— — — — — - границы зон с особыми условиями использования территории

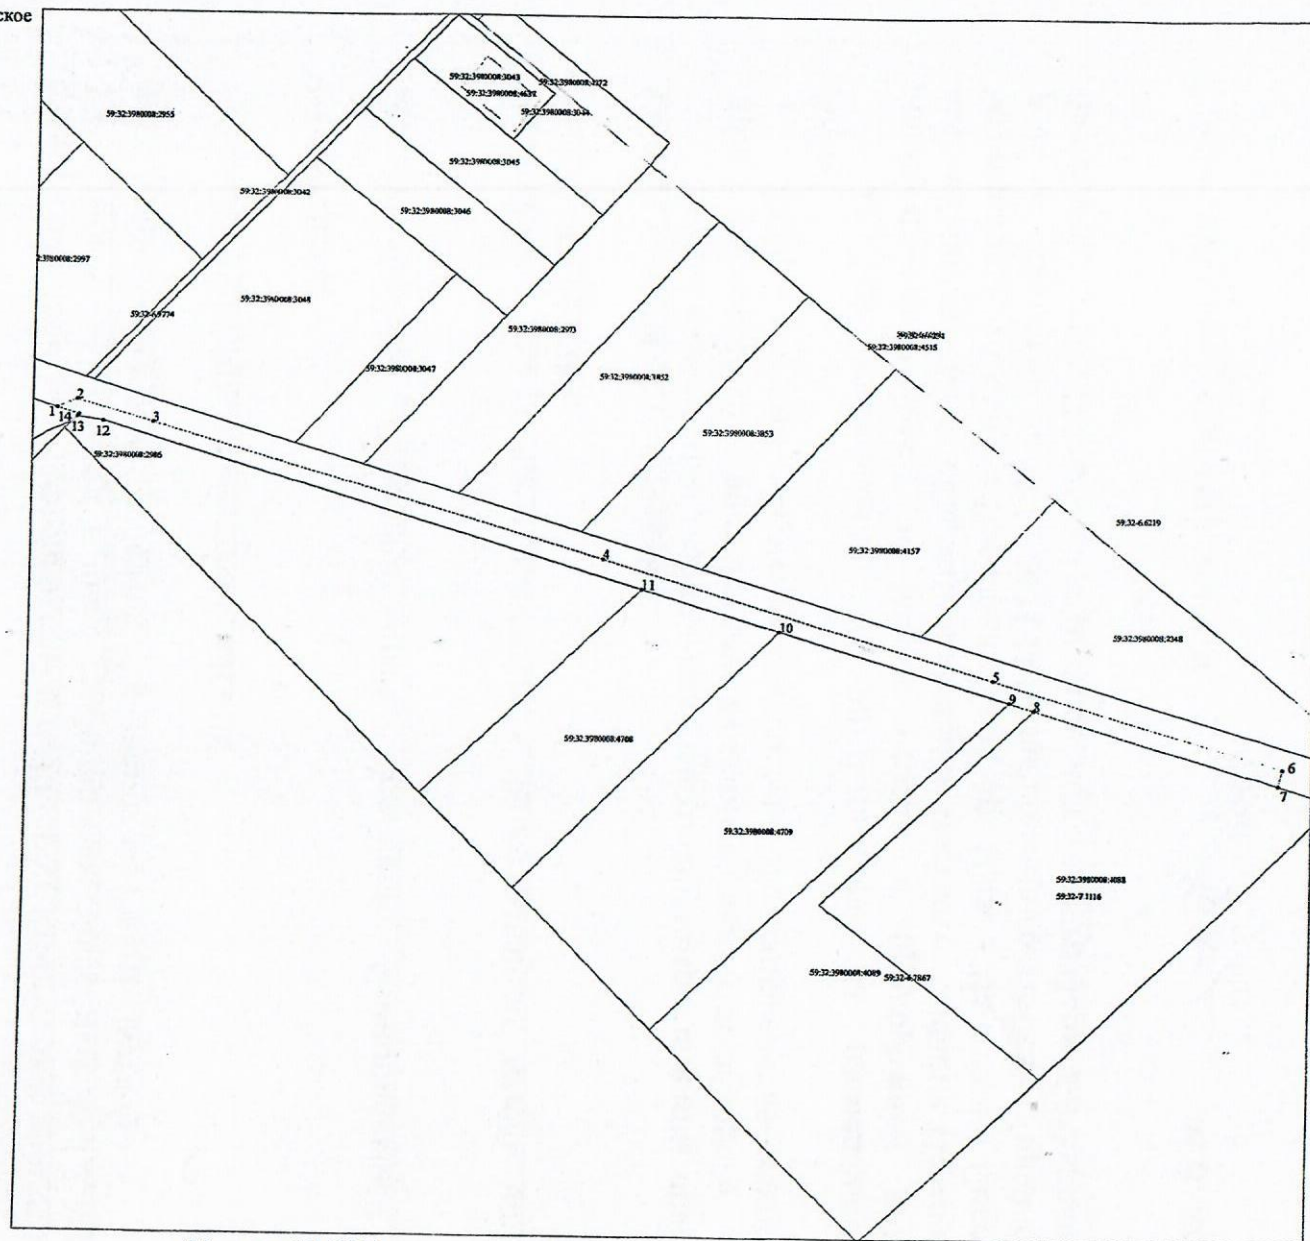

Масштаб 1:3000

ВЕРНО

Заявитель

[Handwritten signature]