



**КОМИТЕТ ИМУЩЕСТВЕННЫХ ОТНОШЕНИЙ  
АДМИНИСТРАЦИИ ПЕРМСКОГО МУНИЦИПАЛЬНОГО ОКРУГА**

**РЕШЕНИЕ**

о размещении объектов № 3763

Пермский край  
Пермский округ

20.12.2024

Комитет имущественных отношений администрации Пермского муниципального округа разрешает Обществу с ограниченной ответственностью «Пилар» (ИНН 7703711642, ОГРН 1097746775422, почтовый адрес: 108811, г. Москва, поселение Московский, Киевское шоссе 22-й километр, домовладение 6, строение 1, этаж 5, комната 33)

размещение объекта «Линии связи, линейно-кабельные сооружения связи и иные сооружения связи, для размещения которых не требуется разрешения на строительство»

на землях государственная собственность на которые не разграничена

на срок бессрочно

Местоположение: Пермский край, Пермский муниципальный округ, с. Бершеть, Сибирский тракт, в кадастровом квартале 59:32:0180005

Приложение: схема предполагаемых к использованию земель или части земельного участка.

Особые условия использования:

В соответствии с абз. 2 п. 8.2. Положения о порядке и условиях размещения объектов на землях или земельных участках, находящихся в государственной или муниципальной собственности, на территории Пермского края без предоставления земельных участков и установления сервитутов, публичного сервитута, утвержденного постановлением Правительства Пермского края от 22.07.2015 № 478-п, при прекращении действия решения о размещении объектов размещенные объекты демонтируются заявителем за счет собственных средств в срок не позднее 14 календарных дней с даты получения письма Комитета имущественных отношений администрации Пермского муниципального округа о прекращении действия решения о размещении объектов.

Заместитель председателя комитета

(подпись, печать)

М.В. Королева



# СХЕМА ПРЕДПОЛАГАЕМЫХ К ИСПОЛЬЗОВАНИЮ ЗЕМЕЛЬ ИЛИ ЧАСТИ ЗЕМЕЛЬНОГО УЧАСТКА

**Объект:** Линии связи, линейно-кабельные сооружения связи и иные сооружения связи, для размещения которых не требуется разрешения на строительство.

**Местоположение:** Пермский край, Пермский район, Бершетское с/п, с. Бершеть, Сибирский тракт, в кадастровом квартале 59:32:0180005


**Площадь земель или части земельного участка, кв. м** 80 кв.м.

**Условный номер земельного участка:** :ЗУ1

**Категория земель:** земли населенных пунктов

**Вид разрешенного использования:** для размещения опоры сотовой связи

Обозначение характерных точек границы	Координаты, м (МСК-59)	
	X	Y
<b>1</b>	<b>2</b>	<b>3</b>
н1	489132,21	2239837,72
н2	489132,21	2239827,72
н3	489140,21	2239827,72
н4	489140,21	2239837,72
н1	489132,21	2239837,72

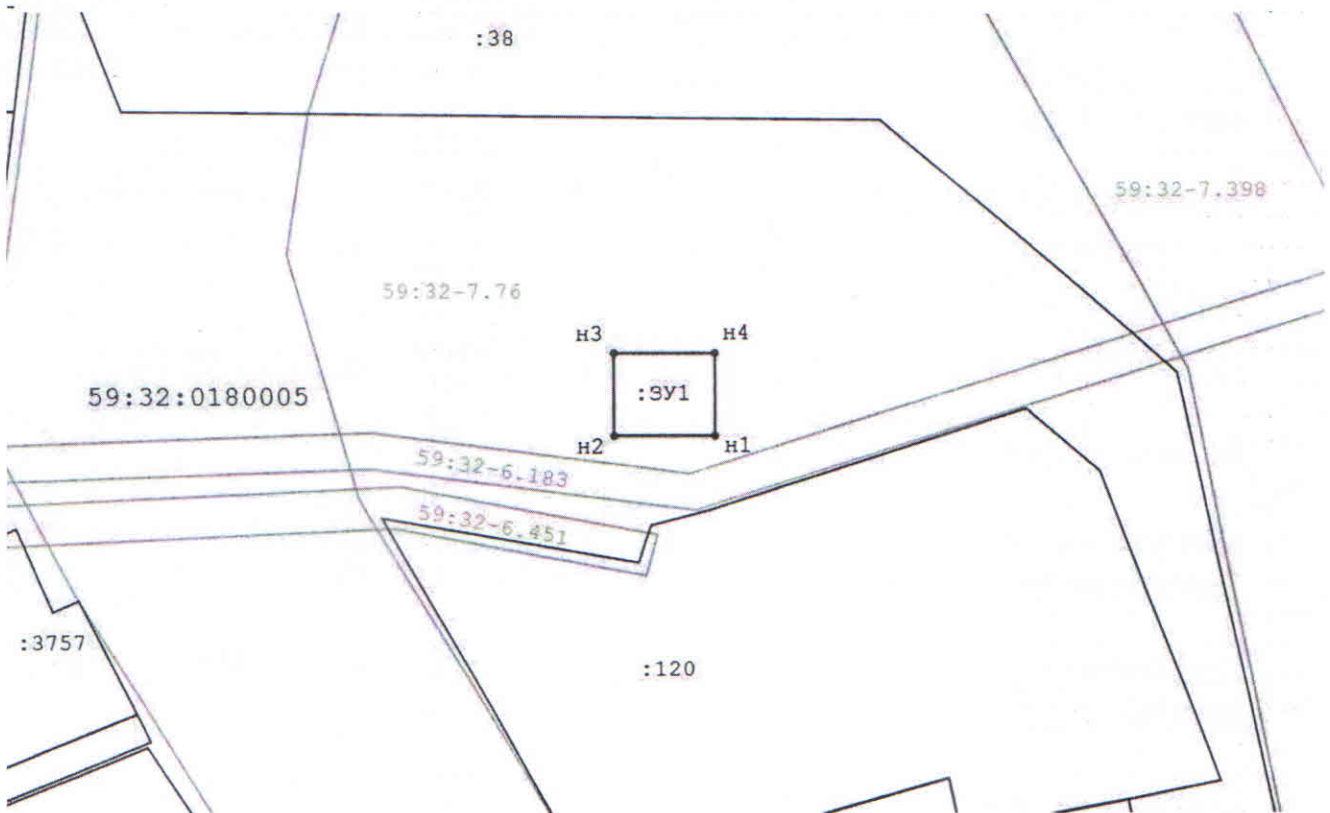

Масштаб 1:500

**Описание границ смежных землепользователей:**

от т.н1 до т.н1- земли населенных пунктов;

**Заявитель:** Свищев В.А. / [Signature]



**Условные обозначения:**

- проектируемая граница земельного участка
  - граница земельного участка по сведениям ГКН
  - граница территориальной зоны (зоны с особыми условиями пользования территорий)
- 59:32:0180005 - номер кадастрового квартала
- 1 - поворотная точка границы образуемого участка
- :ЗУ1 - обозначение образуемого земельного участка
- 59:32-6.183 - учетный номер территориальной зоны (зоны с особыми условиями использования территорий)