



**КОМИТЕТ ИМУЩЕСТВЕННЫХ ОТНОШЕНИЙ  
АДМИНИСТРАЦИИ ПЕРМСКОГО МУНИЦИПАЛЬНОГО ОКРУГА**

**РЕШЕНИЕ**

о размещении объектов № 3778

Пермский край  
Пермский округ

23.12.2024

Комитет имущественных отношений администрации Пермского муниципального округа разрешает Акционерному обществу «Газпром газораспределение Пермь» (ИНН 5902183841, ОГРН 1025900512670, почтовый адрес: 614000, г. Пермь, ул. Петропавловская, 43)

размещение объекта «газопровод давлением до 1,2 Мпа, для размещения которого не требуется разрешения на строительство»

на землях муниципальная собственность

на срок 1 год

Местоположение: Пермский край, Пермский муниципальный округ, п. Сылва, ул. Дружбы, дом 6

Приложение: схема предполагаемых к использованию земель или части земельного участка.

Особые условия использования:

1. При размещении объекта учесть параметры ширины проезда улично-дорожной сети, во избежание сужения полосы отвода дороги.
2. Получение разрешения на производство земляных работ

Заместитель председателя комитета

  
(подпись, печать)

  
М.В. Королева

## Схема предполагаемых к использованию земель или части земельного участка

Объект: Газопровод давлением до 1,2 Мпа, для размещения которого не требуется разрешения на строительство

Местоположение: расположенных по адресу: Пермский край, м.о. Пермский, п. Сылта, ул. Дружбы, дом 6

Каталог координат, м

Площадь земель или части земельного участка, кв.м.: 729

Категория земель: земли населенных пунктов

Вид разрешенного использования: -

Описание границ смежных землепользователей:

От точки н1 до точки н4 - земельный участок с кадастровым номером 59:32:0050027:14264

От точки н4 до точки н5 - земельный участок с кадастровым номером 59:32:0050027:13478


От точки н5 до точки н8 - земельный участок с кадастровым номером 59:32:0050027:14264

От точки н8 до точки н1 - земли общего пользования

№ точки границы	X	Y
н1	519225.04	2262605.56
н2	519225.25	2262615.00
н3	519223.21	2262615.18
н4	519223.40	2262620.68
н5	519212.55	2262620.68
н6	519212.48	2262615.29
н7	519164.47	2262616.39
н8	519164.21	2262605.56
н9	519164.21	2262605.39
н10	519225.00	2262604.00
н1	519225.04	2262605.56

### Условные обозначения:

- предполагаемый участок земель, на которых планируется размещение объекта
- :13478 - границы и номер земельного участка, сведения о которых внесены в ЕГРН
- :15491 - границы и номер объекта капитального строительства, сведения о которых внесены в ЕГРН
- граница кадастрового квартала
- 59:32-6.5071 - зоны с особыми условиями использования территории, сведения о которых внесены в ЕГРН
- :ЗУ1 - обозначение запрашиваемого земельного участка
- н1 - характерная точка границ земель или части земельного участка
- 59:32:0050027 - номер кадастрового квартала

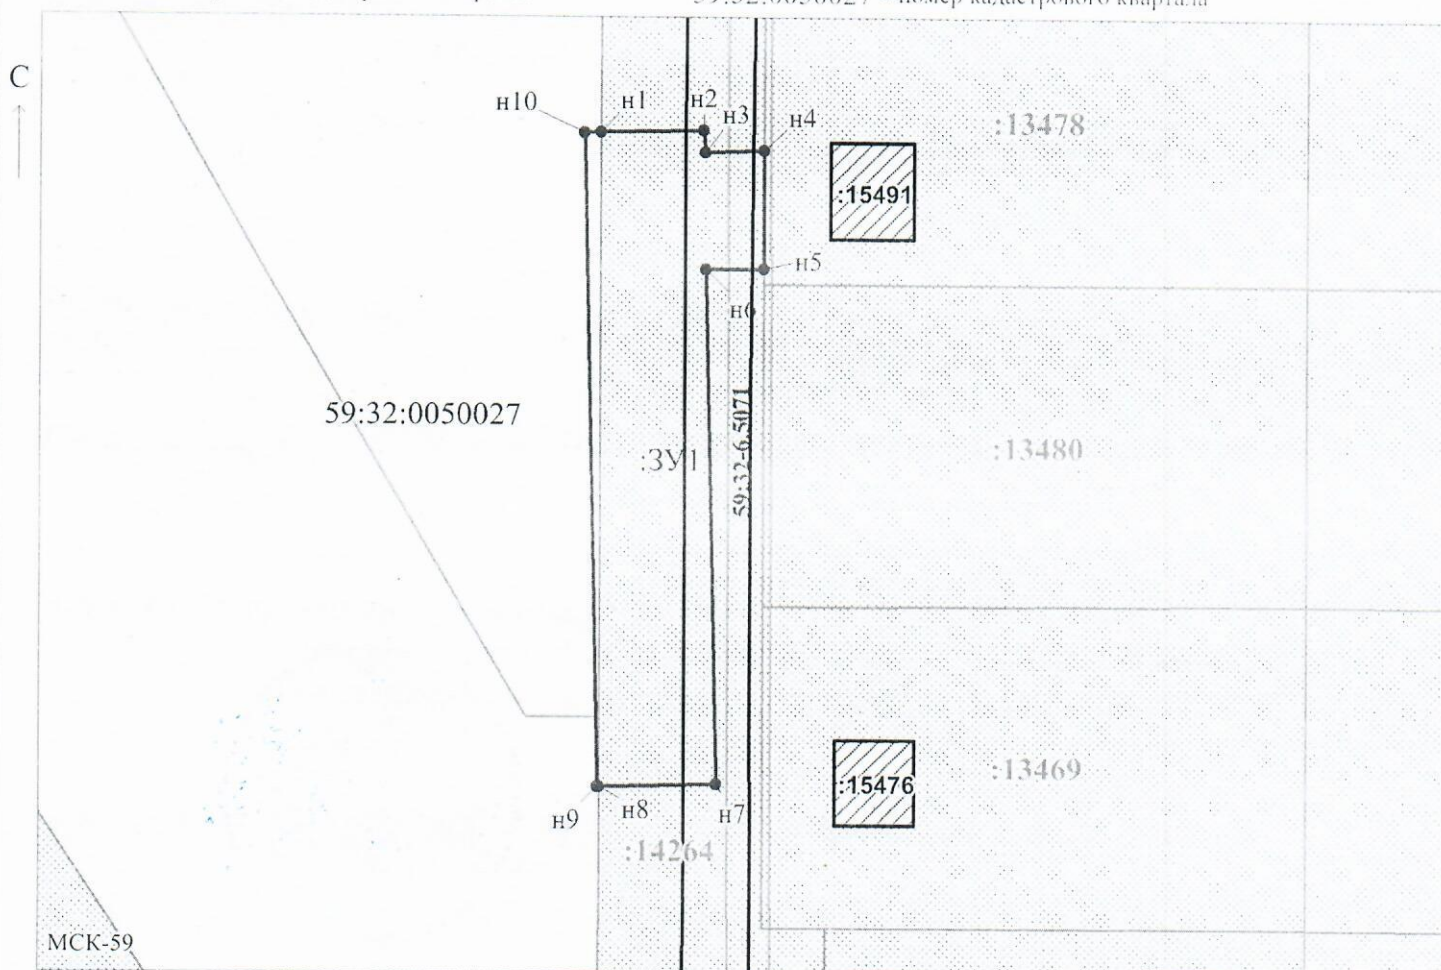

Масштаб 1:500

Заявитель: \_\_\_\_\_ / Егорова И.В.  
МП (подпись, расшифровка подписи)

(для юридических лиц  
и индивидуальных предпринимателей)