



**КОМИТЕТ ИМУЩЕСТВЕННЫХ ОТНОШЕНИЙ  
АДМИНИСТРАЦИИ ПЕРМСКОГО МУНИЦИПАЛЬНОГО ОКРУГА**

**РЕШЕНИЕ**

о размещении объектов № 3791

Пермский край  
Пермский муниципальный округ

23.12.2024

Комитет имущественных отношений администрации Пермского муниципального округа разрешает Акционерному обществу «Газпром газораспределение Пермь» (ИНН 5902183841, ОГРН 1025900512670, почтовый адрес: 614000, г. Пермь, ул. Петропавловская, 43)

размещение объекта «Газопровод-ввод до границы земельного участка по адресу: д. Кондратово, ул. Радужная, 25 (газопровод давлением до 1,2 Мпа, для размещения которого не требуется разрешения на строительство)»

на землях государственная собственность на которые не разграничена.

на срок 1 год

Местоположение: расположенных по адресу: Пермский край, м.о. Пермский, д. Кондратово, ул. Радужная, 25

Приложение: схема предполагаемых к использованию земель или части земельного участка.

Особые условия использования:

1) При размещении газопровода учесть параметры ширины проезда улично-дорожной сети, во избежание сужения полосы отвода дороги.

2) При условии получения разрешения на производство земляных работ.

Председатель комитета

(подпись, печать)

Е.А. Демидова



# Схема предполагаемых к использованию земель или части земельного участка

Объект: Газопровод-ввод до границы земельного участка по адресу: д. Кондратово, ул. Радужная, 25

Местоположение: Пермский край, м.о. Пермский, д. Кондратово, ул. Радужная

Площадь земель или части земельного участка, кв.м. 252

Категория земель: земли населённых пунктов


Вид разрешенного использования: отсутствует



Обозначение характерных точек границ	Координаты (МСК-59), м	
	X	Y
1	515077,47	2223205,19
2	515073,90	2223207,96
3	515066,61	2223198,67
4	515054,65	2223183,36
5	515042,30	2223167,91
6	515036,31	2223160,62
7	515039,59	2223158,01
8	515045,32	2223165,17
9	515057,58	2223180,77
10	515070,41	2223196,27

## Описание границ смежных землепользователей:

- от т.1 до т.2, земли общего пользования
- от т.6 до т.7
- от т.2 до т.3 земельный участок с кадастровым номером 59:32:3410001:1177
- от т.3 до т.4 земельный участок с кадастровым номером 59:32:3410001:1217
- от т.4 до т.5 земельный участок с кадастровым номером 59:32:3410001:1184
- от т.5 до т.6 земельный участок с кадастровым номером 59:32:3410001:3168
- от т.7 до т.8 земельный участок с кадастровым номером 59:32:3410001:4717
- от т.8 до т.9 земельный участок с кадастровым номером 59:32:3410001:1166
- от т.9 до т.10 земельный участок с кадастровым номером 59:32:3410001:1
- от т.10 до т.1 земельный участок с кадастровым номером 59:32:3410001:4285

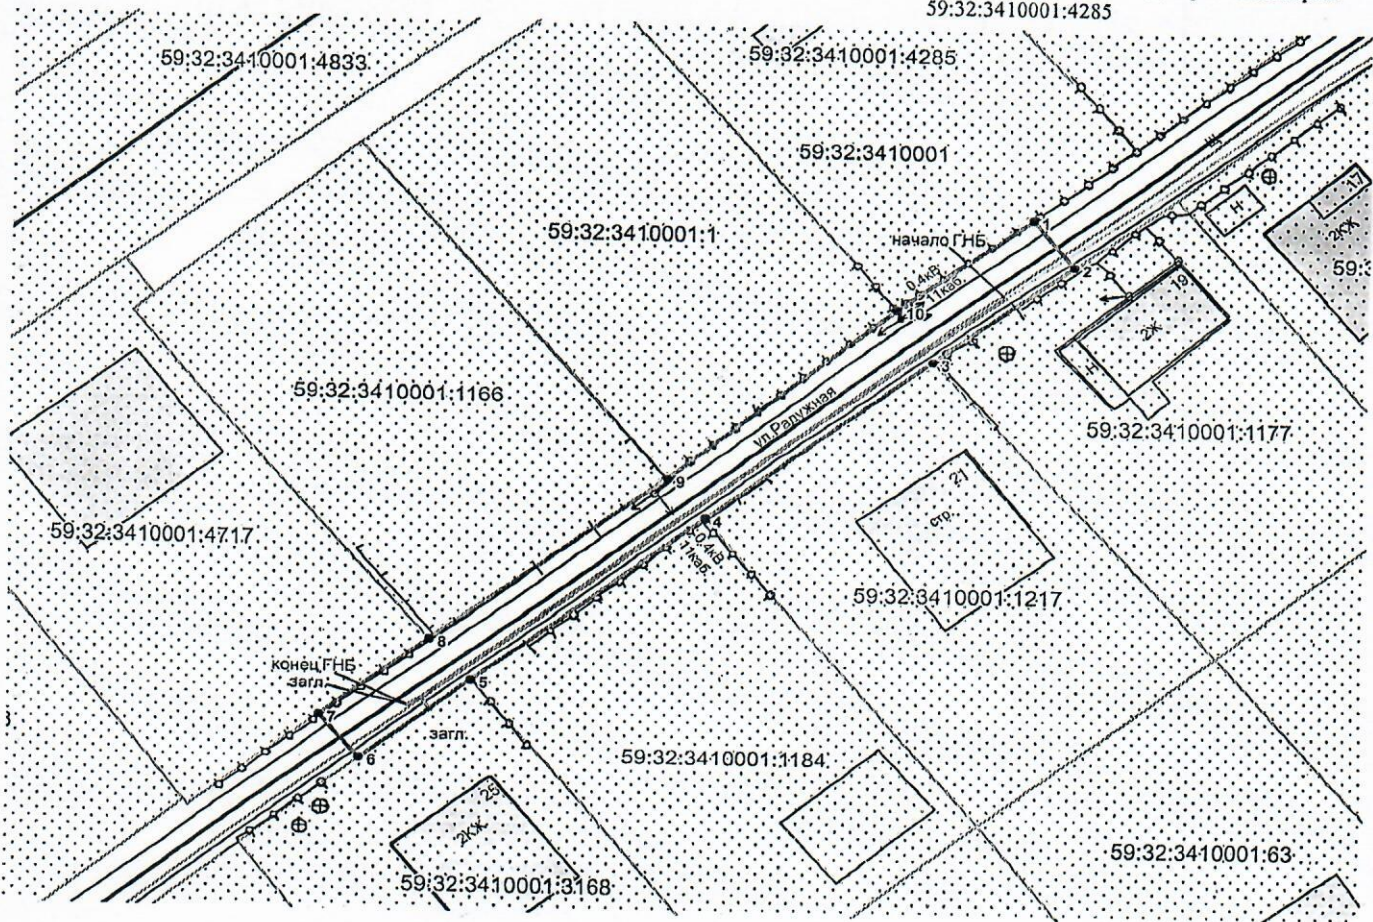

Масштаб 1:500

*OK*

Заявитель \_\_\_\_\_ /О.В. Косачев/

Верно

## Условные обозначения:

- граница предполагаемых к использованию земель
- граница учтенных земельных участков
- граница кадастрового квартала
- проектируемый газопровод
- существующий газопровод

59:32:3410001:3168 кадастровый номер земельного участка  
59:32:3410001 номер кадастрового квартала