



**КОМИТЕТ ИМУЩЕСТВЕННЫХ ОТНОШЕНИЙ
АДМИНИСТРАЦИИ ПЕРМСКОГО МУНИЦИПАЛЬНОГО ОКРУГА**

РЕШЕНИЕ

о размещении объектов № 3796

Пермский край
Пермский округ

27.12.2024

Комитет имущественных отношений администрации Пермского муниципального округа разрешает Акционерному Обществу «Первая Башенная Компания» (ИНН 7707387700, ОГРН 1177746646197, юридический адрес: 107078, город Москва, Маши Порываевой ул, д. 34, этаж/помещ. 4/III ком. 1) размещение объекта «Размещение АМС»

на землях государственная собственность на которые не разграничена.

на срок бессрочно

Местоположение: Российская Федерация, Пермский край, м.о. Пермский, д. Ключи. Земельный участок расположен в кадастровом квартале 59:32:3810001

Приложение: схема предполагаемых к использованию земель или части земельного участка.

Особые условия использования:

- 1) При условии получения разрешения на производство земляных работ.
- 2) В соответствии с абз. 2 п. 8.2. Положения о порядке и условиях размещения объектов на землях или земельных участках, находящихся в государственной или муниципальной собственности, на территории Пермского края без предоставления земельных участков и установления сервитутов, публичного сервитута, утвержденного постановлением Правительства Пермского края от 22.07.2015 № 478-п, при прекращении действия решения о размещении объектов размещенные объекты демонтируются заявителем за счет собственных средств в срок не позднее 14 календарных дней с даты получения письма Комитета имущественных отношений администрации Пермского муниципального округа о прекращении действия решения о размещении объектов.

Председатель комитета

(подпись, печать)

Е.А. Демидова

Схема границ предполагаемых к использованию земель или части земельного участка на кадастровом плане территории

Объект: размещение АМС

Площадь земельного участка, необходимая для размещения объекта: 30 кв.м

Местоположение: Российская Федерация, Пермский край, Пермский р-н, Ключи д. Земельный участок расположен в кадастровом квартале 59:32:3810001.


Категория земель: Земли населенных пунктов

Разрешенное использование: связь (код 6.8)

Система координат: МСК-59, Масштаб 1:500

Условный номер земельного участка 59:32:3810001:3У1		
Информация о наличии зон с особыми условиями использования территории отсутствуют		
Сведения о местоположении зданий, сооружений: отсутствуют		
Площадь земельного участка 30 м ²		
Обозначение характерных точек границ	Координаты, м	
	<small>(указываются в случае подготовки схемы расположения земельного участка с использованием технологических и программных средств, в том числе размещенных на официальном сайте. Значения координат, полученные с использованием указанных технологических и программных средств, указываются с округлением до 0,01 метра)</small>	
1	X	Y
1	2	3
2	496725,90	2244297,51
3	496730,50	2244300,15
4	496727,67	2244305,08
1	496723,08	2244302,44
1	496725,90	2244297,51

Приложение к решению № 3796 от 27.12.2024

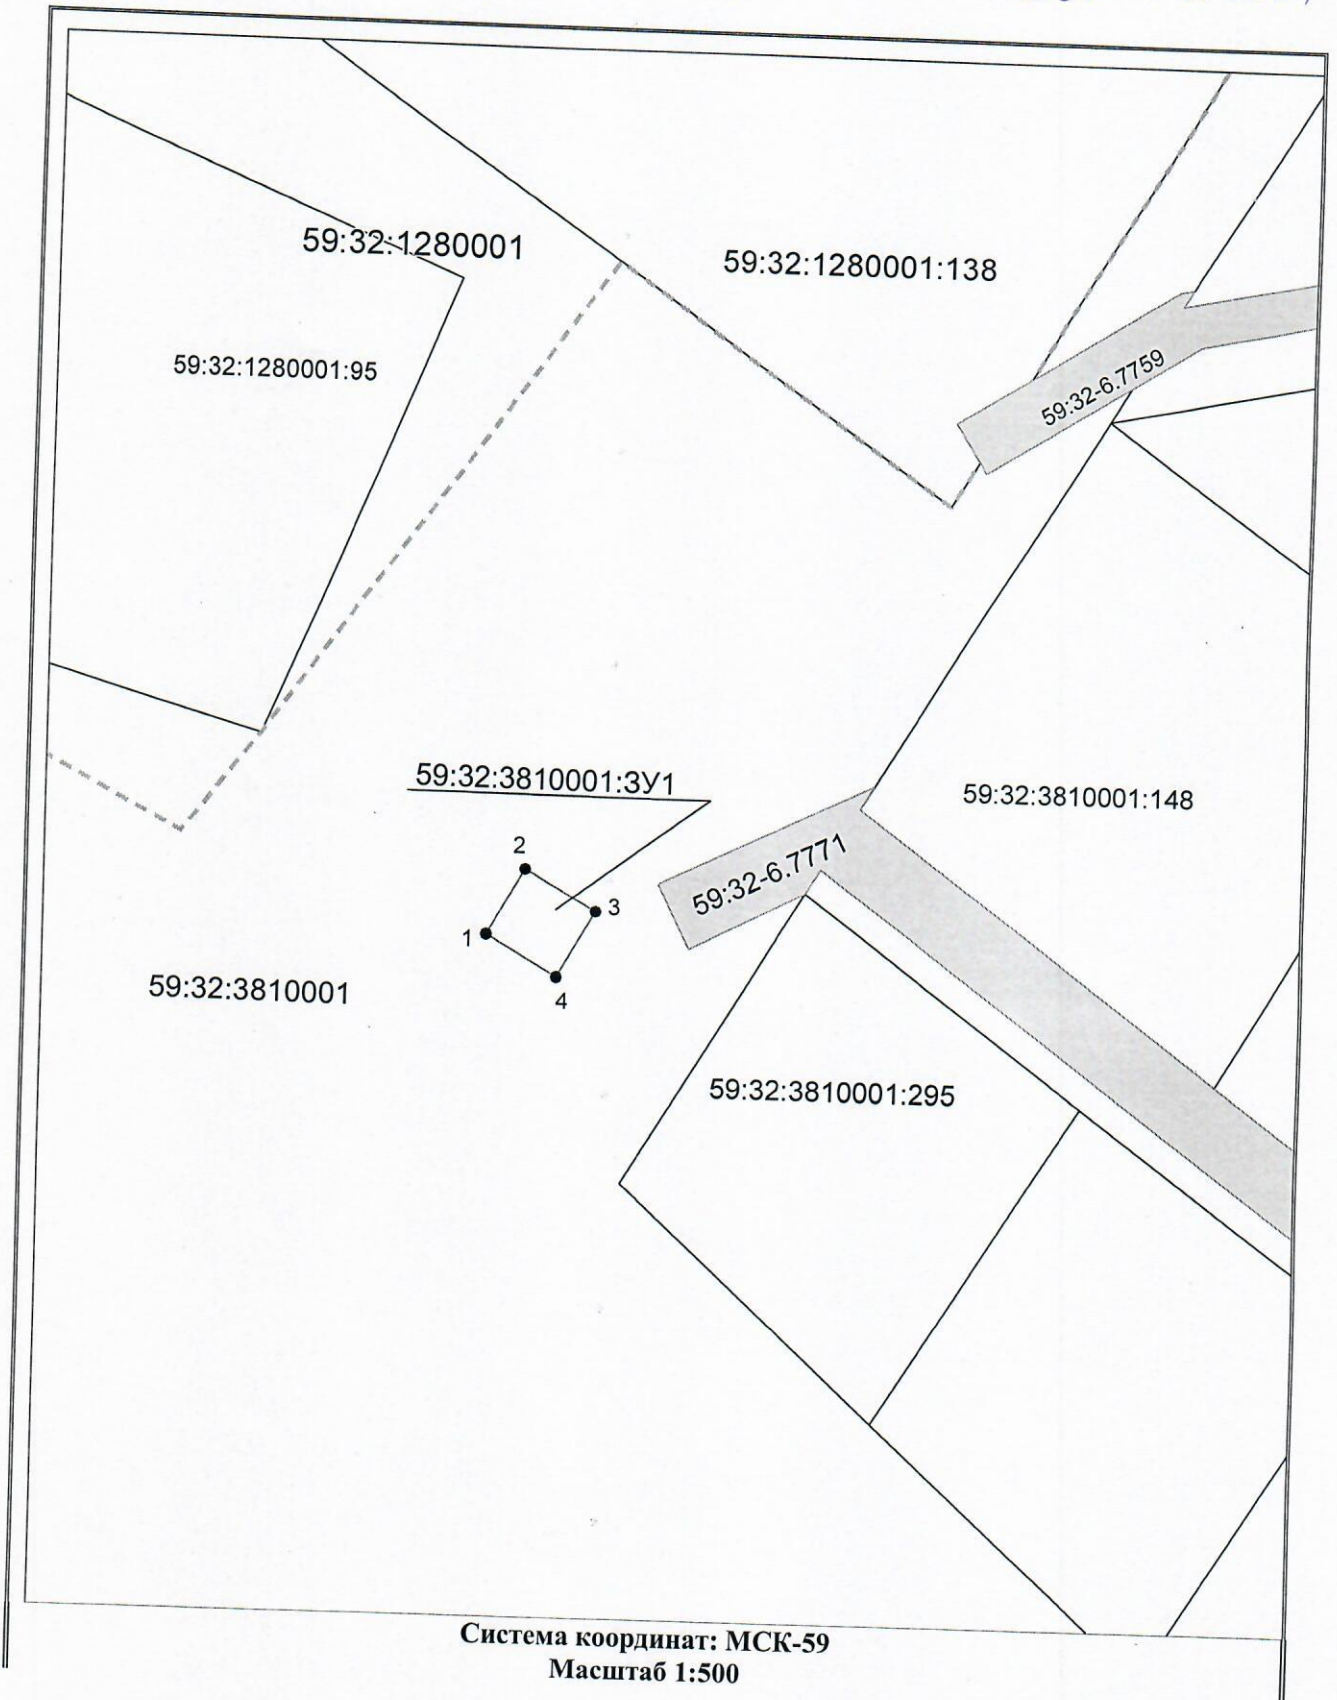

лист 1

Условные обозначения:

59:32-6.7771

- реестровый номер охранной зоны
- границы объектов капитального строительства,
- границы зон с особыми условиями использования территории,
- граница образуемого земельного участка,
- граница учтенного земельного участка,
- граница кадастрового квартала,
- характерная точка границы земельного участка.

Заявитель:



Надергулов М.Б.

(подпись, расшифровка подписи)

Верно

МП
(для юридических лиц
и индивидуальных предпринимателей)