



**КОМИТЕТ ИМУЩЕСТВЕННЫХ ОТНОШЕНИЙ
АДМИНИСТРАЦИИ ПЕРМСКОГО МУНИЦИПАЛЬНОГО ОКРУГА**

РЕШЕНИЕ
о размещении объектов № 3798

Пермский край
Пермский муниципальный округ

27.12.2024

Комитет имущественных отношений администрации Пермского муниципального округа разрешает Публичному акционерному обществу «Россети Урал» (ИНН 6671163413, ОГРН 1056604000970, почтовый адрес: 620026, г. Екатеринбург, ул. Мамина Сибиряка, д. 140)

размещение объекта: «Строительство участка ВЛ 0,4 кВ от ближайшей опоры ВЛ 0,4 кВ от ТП-8041, установка оборудования учета э/э на опоре ВЛ 0,4 кВ для электроснабжения малоэтажной жилой застройки по адресу: Пермский край, Пермский район, д. Шуваята (кад. номер зем. участка 59:32:3440001:272)»

на землях муниципальной собственности.

на срок бессрочно

Местоположение: Пермский край, Пермский муниципальный округ

Приложение: схема предполагаемых к использованию земель или земельных участков.

Особые условия использования:

1) При установке опор электросетевого хозяйства учесть параметры ширины проезда улично-дорожной сети, во избежание сужения полосы отвода дороги. Установить опоры на расстоянии не более 2 метров от границ земельного участка.

2) При условии получения разрешения на производство земляных работ.

Председатель комитета



(подпись, печать)


Е.А. Демидова

Схема предполагаемого использования земель или части земельного участка
Объект: "Строительство участка ВЛ 0,4 кВ от ближайшей опоры ВЛ 0,4 кВ от ТП-8041, установка оборудования учета э/э на опоре ВЛ 0,4 кВ для электроснабжения малоэтажной жилой застройки по адресу: Пермский край, Пермский район, д. Шуваята (кад. номер зем. участка 59:32:3440001:272)"

Площадь земель или части земельного участка: 225 кв.м.
Местоположение: Пермский край, Пермский муниципальный округ
Категория земель: Земли сельскохозяйственного назначения
Вид разрешенного использования: -

Ведомость координат, МСК-59		
№№ точек	Координаты, м	
	X	Y
1	509164.14	2231033.41
2	509177.20	2231037.76
3	509185.08	2231032.49
4	509185.51	2231026.41
5	509186.69	2231009.74
6	509188.04	2230990.65
7	509188.16	2230988.89
8	509191.42	2230989.12
9	509188.21	2231034.14
10	509177.33	2231041.36
11	509166.27	2231037.45
12	509163.63	2231037.08

Пермский муниципальный округ

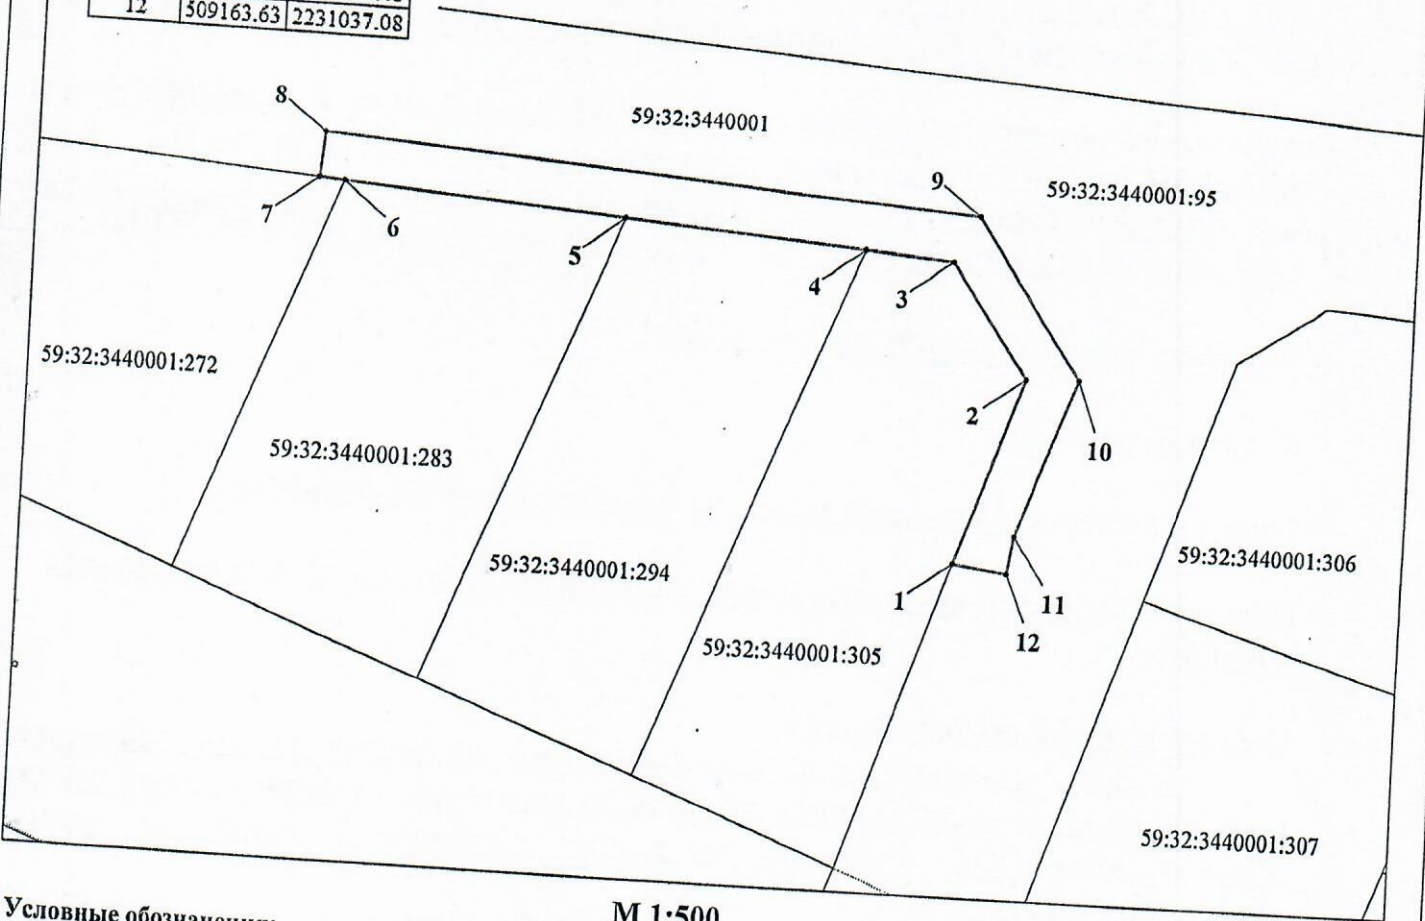

- Условные обозначения:**
- 59:32:3440001 кадастровый номер квартала
 - 59:32:3440001:272 кадастровый номер земельного участка
 - _____ граница кадастрового квартала
 - _____ существующая часть границы, сведения о которой достаточны для определения её местоположения
 - _____ граница вновь образованного земельного участка
 - поворотная точка границы участка
 - 1 надпись номера вновь образованной точки ЗОУИТ

М 1:500

Описание границ смежных землепользователей:
 1-4 - 59:32:3440001:305
 4-5 - 59:32:3440001:294
 5-6 - 59:32:3440001:283
 6-7 - 59:32:3440001:272
 7-1 - 59:32:3440001:95

Заявитель ПАО "Россети Урал"

по доверенности № 59 АА 4474773 от 23.01.2019



Луценко С.А.