



**КОМИТЕТ ИМУЩЕСТВЕННЫХ ОТНОШЕНИЙ
АДМИНИСТРАЦИИ ПЕРМСКОГО МУНИЦИПАЛЬНОГО ОКРУГА**

РЕШЕНИЕ
о размещении объектов № 38

Пермский край
Пермский муниципальный округ

16.01.2025

Комитет имущественных отношений администрации Пермского муниципального округа разрешает Акционерному обществу «Газпром газораспределение Пермь» (ИНН 5902183841, ОГРН 1025900512670, почтовый адрес: 614000, г. Пермь, ул. Петропавловская, 43)

размещение объекта «Газопровод давлением до 1,2 Мпа, для размещения которого не требуется разрешения на строительство»

на землях муниципальной собственности.

на срок бессрочно

Местоположение: расположенных по адресу: Пермский край, Пермский м.о., с. Лобаново, ул. Дальняя, к дому 7/1

Приложение: схема предполагаемых к использованию земель или части земельного участка.

Особые условия использования:

- 1) При размещении газопровода учесть параметры ширины проезда улично-дорожной сети, во избежание сужения полосы отвода дороги.
- 2) При условии получения разрешения на производство земляных работ.

Заместитель председателя комитета


(подпись, печать)


М.В. Королева

Схема предполагаемых к использованию земель или части земельного участка

Объект: Газопровод давлением до 1,2 Мпа, для размещения которого не требуется разрешения на строительство

Местоположение: расположенных по адресу: Пермский край, Пермский м.о.,
с. Лобаново, ул. Дальняя, к дому 7/1

Площадь земель или части земельного участка, кв.м.: 87

Категория земель: земли населенных пунктов

Вид разрешенного использования: -


Описание границ смежных землепользователей:
От точки н1 до точки н1 - земельный участок
с кадастровым номером 59:32:000000:13675

Каталог координат, м

№ точки границы	X	Y
н1	501738.36	2233570.05
н2	501728.27	2233565.68
н3	501731.42	2233558.42
н4	501741.51	2233562.79
н1	501738.36	2233570.05

Условные обозначения:

- | | |
|---|--|
| <ul style="list-style-type: none"> - предполагаемый участок земель, на которых планируется размещение объекта :1402 - границы и номер земельного участка, сведения о которых внесены в ЕГРН :1651 - границы и номер объекта капитального строительства, сведения о которых внесены в ЕГРН /59:32:3960006 - граница кадастрового квартала | <ul style="list-style-type: none"> 59:32:6.553 - зоны с особыми условиями использования территории, сведения о которых внесены в ЕГРН :3У1 - обозначение запрашиваемого земельного участка н1 - характеристическая точка границ земель или части земельного участка 59:32:3960006 - номер кадастрового квартала |
|---|--|

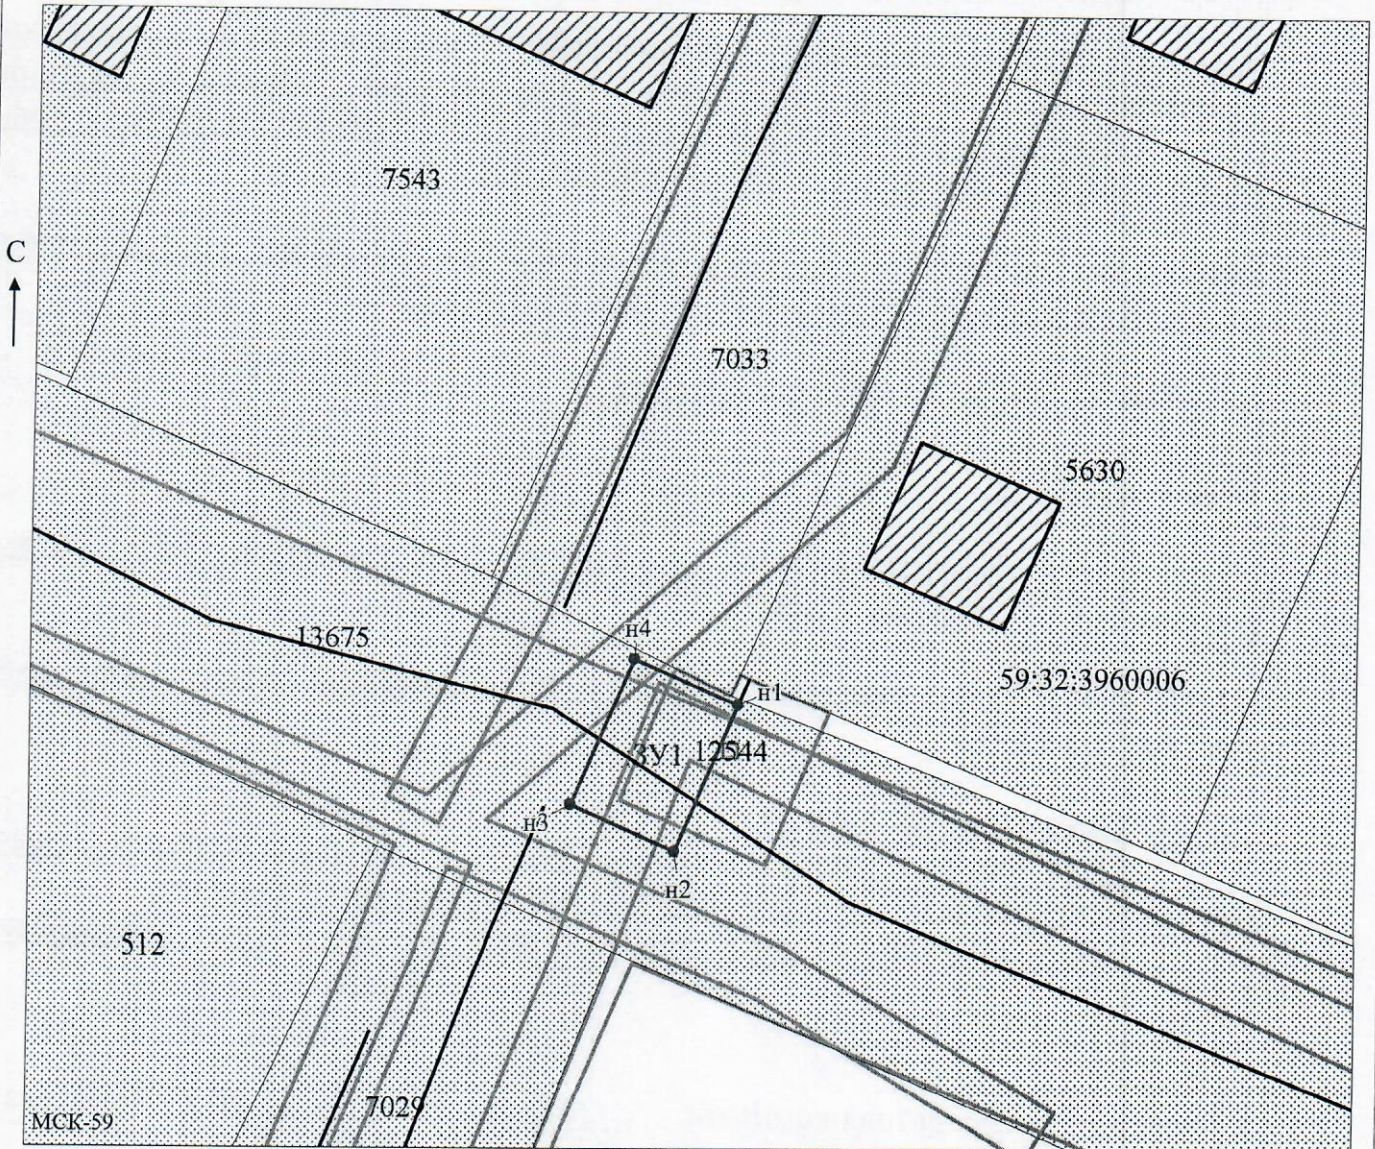

Масштаб 1:500

Заявитель: Захарова Е. Л. (подпись, расшифровка подписи)
 МП (для юридических лиц и индивидуальных предпринимателей)