



**КОМИТЕТ ИМУЩЕСТВЕННЫХ ОТНОШЕНИЙ
АДМИНИСТРАЦИИ ПЕРМСКОГО МУНИЦИПАЛЬНОГО ОКРУГА**

РЕШЕНИЕ
о размещении объектов № 3800

Пермский край
Пермский муниципальный округ

27.12.2024

Комитет имущественных отношений администрации Пермского муниципального округа разрешает Акционерному обществу «Газпром газораспределение Пермь» (ИНН 5902183841, ОГРН 1025900512670, почтовый адрес: 614000, г. Пермь, ул. Петропавловская, 43)

размещение объекта «Газопровод давлением до 1,2 Мпа, для размещения которого не требуется разрешения на строительство»

на землях государственная собственность на которые не разграничена.

на срок 1 год

Местоположение: расположенных по адресу: Пермский край, м.о. Пермский, с. Кояново, тракт Мулянский, к дому 166

Приложение: схема предполагаемых к использованию земель или части земельного участка.

Особые условия использования:

- 1) При размещении газопровода учесть параметры ширины проезда улично-дорожной сети, во избежание сужения полосы отвода дороги.
- 2) При условии получения разрешения на производство земляных работ.

Председатель комитета

(подпись, печать)



Е.А. Демидова

Схема предполагаемых к использованию земель или части земельного участка

Объект: Газопровод давлением до 1,2 МПа, для размещения которого не требуется разрешения на строительство

Местоположение: расположенных по адресу: Пермский край, м.о. Пермский, с. Кояново, тракт Мулянский, к дому 166

Площадь земель или части земельного участка, кв.м.: 1886

Категория земель: земли населенных пунктов,
земли сельскохозяйственного назначения


Вид разрешенного использования:

Описание границ смежных землепользователей:

- От точки н1 до точки н2 - земельный участок с кадастровым номером 59:32:0660001:2877
- От точки н2 до точки н8 - земли общего пользования
- От точки н8 до точки н10 - земельный участок с кадастровым номером 59:32:0660001:1715
- От точки н10 до точки н15 - земли общего пользования
- От точки н15 до точки н16 - земельный участок с кадастровым номером 59:32:0660001:1715
- От точки н16 до точки н18 - земли общего пользования
- От точки н18 до точки н19 - земельный участок с кадастровым номером 59:32:0660001:1769
- От точки н19 до точки н21 - земельный участок с кадастровым номером 59:32:3890013:485
- От точки н21 до точки н23 - земли общего пользования
- От точки н23 до точки н24 - земельный участок с кадастровым номером 59:32:0000000:7927 (ЕЗ 59:32:0000000:95)
- От точки н24 до точки н1 - земли общего пользования

Каталог координат, м

№ точки границы	X	Y
н1	494494.65	2236586.60
н2	494502.79	2236593.96
н3	494491.04	2236608.10
н4	494524.50	2236635.79
н5	494540.38	2236651.09
н6	494544.91	2236653.41
н7	494545.54	2236652.70
н8	494564.71	2236658.10
н9	494573.59	2236669.45
н10	494578.48	2236667.31
н11	494586.19	2236665.27
н12	494600.33	2236658.84
н13	494608.06	2236654.29
н14	494619.57	2236644.17
н15	494604.32	2236622.54
н16	494606.43	2236620.74
н17	494613.08	2236615.88
н18	494631.33	2236641.76
н19	494631.91	2236642.59
н20	494615.23	2236651.23
н21	494565.51	2236676.98
н22	494558.26	2236667.70
н23	494543.03	2236663.41
н24	494532.56	2236656.79
н25	494475.46	2236609.60
н1	494494.65	2236586.60

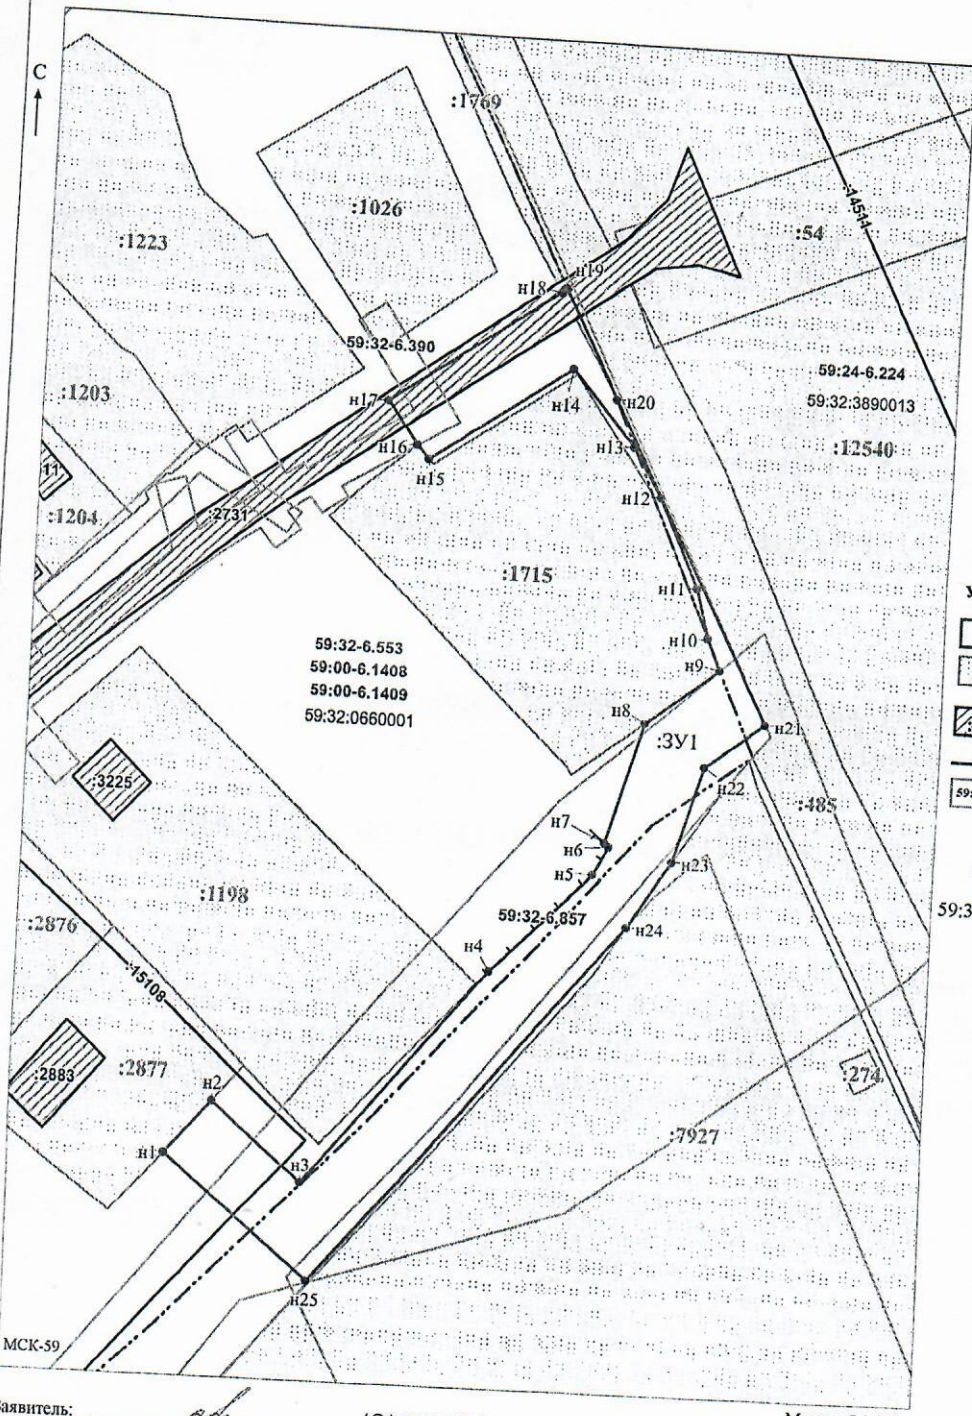

- Условные обозначения:
- предполагаемый участок земель, на которых планируется размещение объекта
 - границы и номер земельного участка, сведения о которых внесены в ЕГРН
 - границы и номер объекта капитального строительства, сведения о которых внесены в ЕГРН
 - граница муниципального образования
 - зоны с особыми условиями использования территории, сведения о которых внесены в ЕГРН
 - обозначение запрашиваемого земельного участка
 - характеристическая точка границ земель или части земельного участка
 - 59:32:0660001 - номер кадастрового квартала

Заявитель: / Офишкина И.В.
 МП (для юридических лиц и индивидуальных предпринимателей) (подпись, расшифровка подписи)

Масштаб 1:800