



**КОМИТЕТ ИМУЩЕСТВЕННЫХ ОТНОШЕНИЙ  
АДМИНИСТРАЦИИ ПЕРМСКОГО МУНИЦИПАЛЬНОГО ОКРУГА**

**РЕШЕНИЕ**

о размещении объектов № 3804

Пермский край  
Пермский муниципальный округ

27.12.2024

Комитет имущественных отношений администрации Пермского муниципального округа разрешает Публичному акционерному обществу «Россети Урал» (ИНН 6671163413, ОГРН 1056604000970, почтовый адрес: 620026, г. Екатеринбург, ул. Мамина Сибиряка, д. 140)

размещение объекта «Строительство КТП 10/0,4 кВ, ВЛ 10 кВ, КЛ 0,4 кВ с установкой ПУ. Реконструкция ТП-47373 для электроснабжения д. Большакино, Пермский район (4500090431)»

на землях государственная собственность на которые не разграничена

на срок бессрочно

Местоположение: Пермский край, Пермский муниципальный округ, д. Большакино

Приложение: схема предполагаемых к использованию земель или части земельного участка.

Особые условия использования:

1. При установке опор электросетевого хозяйства учесть параметры ширины проезда улично-дорожной сети, во избежание сужения полосы отвода дороги. Установить опоры на расстоянии не более 2 метров от границ земельного участка.

2. Получение разрешения на производство земляных работ.

Председатель комитета



(подпись, печать)

Е.А. Демидова

# СХЕМА ПРЕДПОЛАГАЕМЫХ К ИСПОЛЬЗОВАНИЮ ЗЕМЕЛЬ ИЛИ ЧАСТИ ЗЕМЕЛЬНОГО УЧАСТКА

Объект: «Строительство КТП 10/0,4 кВ, ВЛ 10 кВ, ВЛ 0,4 кВ с установкой ПУ. Реконструкция ТП-47373 для электроснабжения д. Большакино, Пермский район (4500090431)»


Местоположение объекта: Пермский край, Пермский муниципальный округ, д. Большакино

Площадь земель или части земельного участка, кв.м.: 102

Категория земель: земли сельскохозяйственного назначения, земли населённых пунктов

Вид разрешенного использования земельного участка: -

Цель использования: под объекты инженерного оборудования электроснабжения

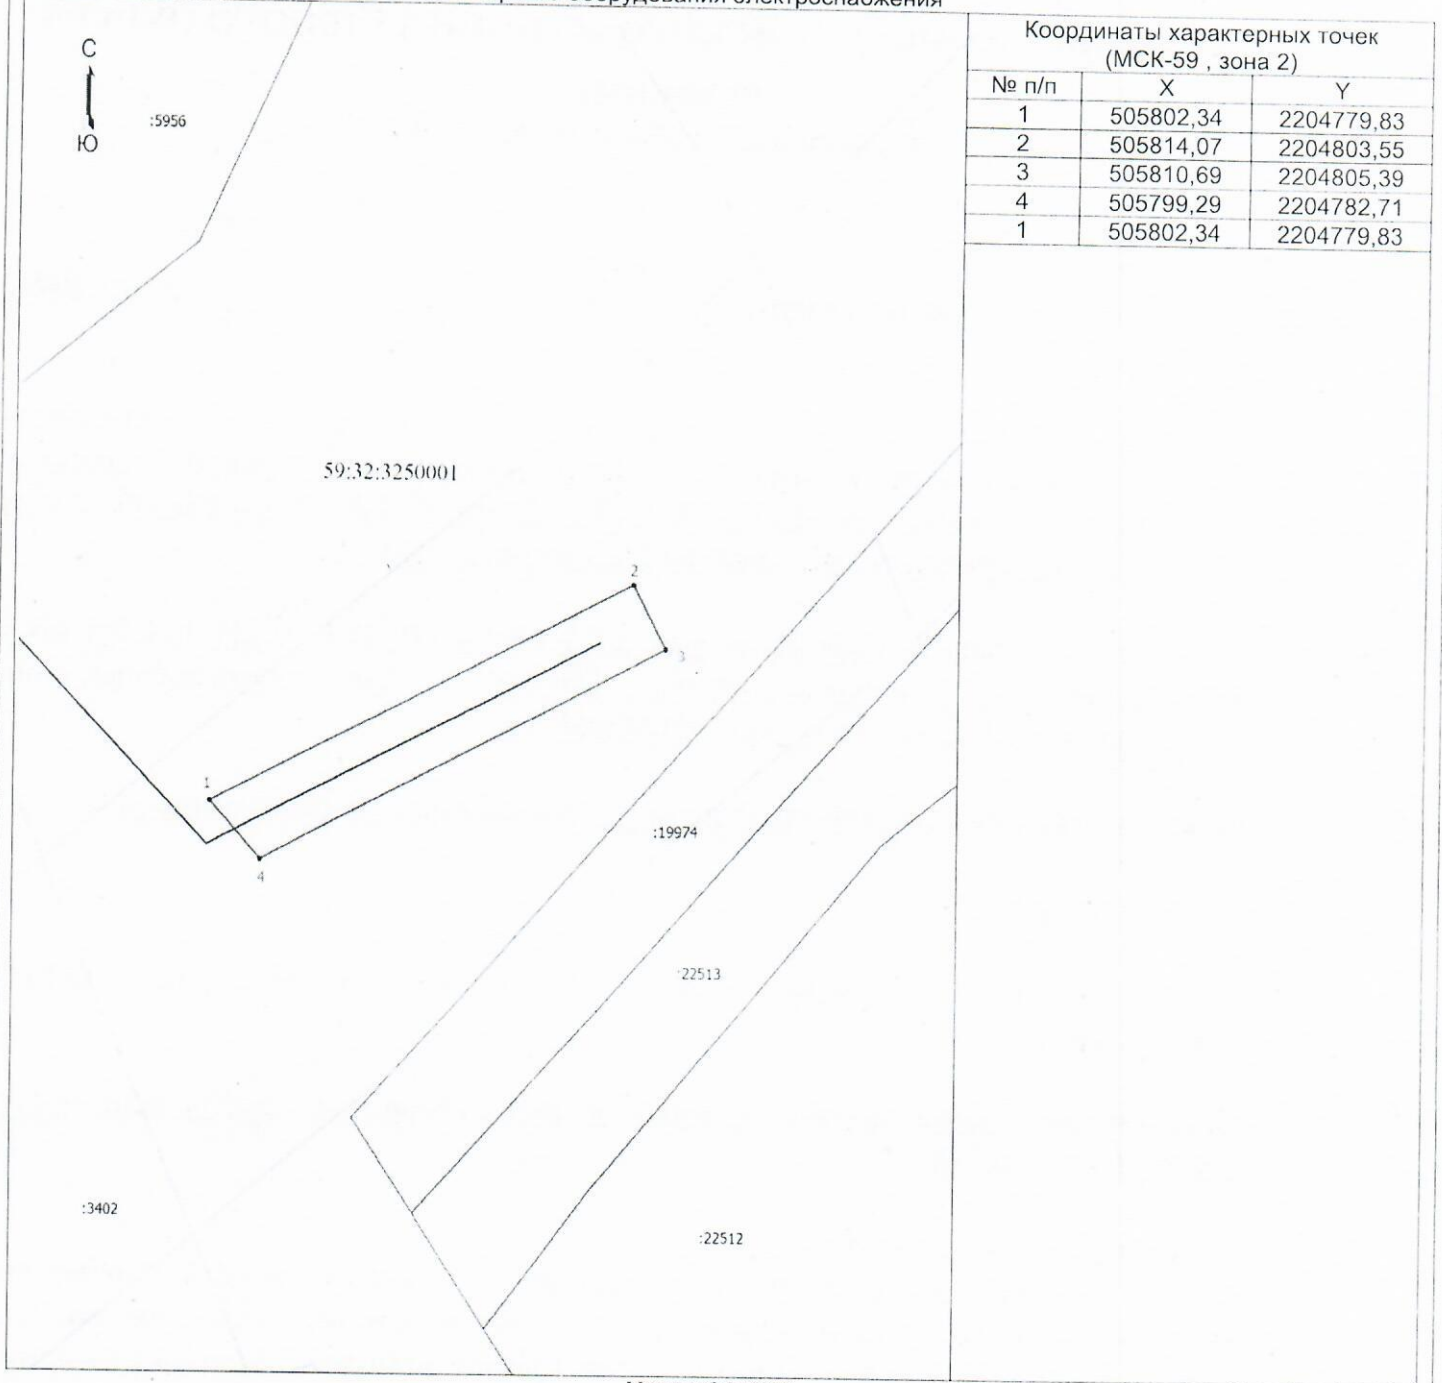


Масштаб 1: 1000

**Условные обозначения:**

- Граница кадастрового квартала
- Граница земельного участка, согласно сведениям из ЕГРН
- Граница зоны с особыми условиями использования
- Граница предполагаемых к использованию земель или части земельного участка
- Граница сооружения, планируемого к строительству
- 59:32:3250001 - Номер кадастрового квартала
- :19974 - Кадастровый номер земельного участка
- 1 - Обозначение новой характерной точки

**Описание сежных землепользований:**

- 1-4 неразграниченный зем.участок
- 4-1 неразграниченный зем.участок

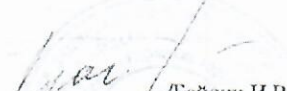Заявитель  /Байдин.И.В.  
(действующий по доверенности от 01.01.2024 № ПЭ/62-2024)