



**КОМИТЕТ ИМУЩЕСТВЕННЫХ ОТНОШЕНИЙ  
АДМИНИСТРАЦИИ ПЕРМСКОГО МУНИЦИПАЛЬНОГО ОКРУГА**

**РЕШЕНИЕ**

о размещении объектов № 3805

Пермский край  
Пермский муниципальный округ

27.12.2024

Комитет имущественных отношений администрации Пермского муниципального округа разрешает Публичному акционерному обществу «Россети Урал» (ИНН 6671163413, ОГРН 1056604000970, почтовый адрес: 620026, г. Екатеринбург, ул. Мамина Сибиряка, д. 140)

размещение объекта «Новое строительство: установка ПУ на ВЛ 0,4 кВ № 2 для электроснабжения деревни Горшки (4500096882)»

на землях муниципальная собственность

на срок бессрочно

Местоположение: Пермский край, Пермский муниципальный округ, д. Горшки, часть земельного участка с кадастровым номером 59:32:0450001:1320

Приложение: схема предполагаемых к использованию земель или части земельного участка.

Особые условия использования:

1. При установке опор электросетевого хозяйства учесть параметры ширины проезда улично-дорожной сети, во избежание сужения полосы отвода дороги. Установить опоры на расстоянии не более 2 метров от границ земельного участка.

2. Получение разрешения на производство земляных работ.

Председатель комитета


  
(подпись, печать)

Е.А. Демидова




**Схема предполагаемых к использованию земель или части земельного участка**

Объект: "Новое строительство: установка ПУ на ВЛ 0,4 кВ №2 для электроснабжения деревни Горшки (4500096882)"  
 Площадь земель или части земельного участка, кв.м.: 25  
 Местоположение объекта: Пермский край, Пермский м.о., д. Горшки, часть земельного участка с кадастровым номером 59:32:0450001:1320.  
 Категория земель: Земли поселений (земли населенных пунктов).  
 Вид разрешенного использования земельного участка: Улично-дорожная сеть.  
 Цель использования: под объекты инженерного оборудования электроснабжения (Новое строительство: установка ПУ на ВЛ 0,4 кВ №2 для электроснабжения деревни Горшки (4500096882))

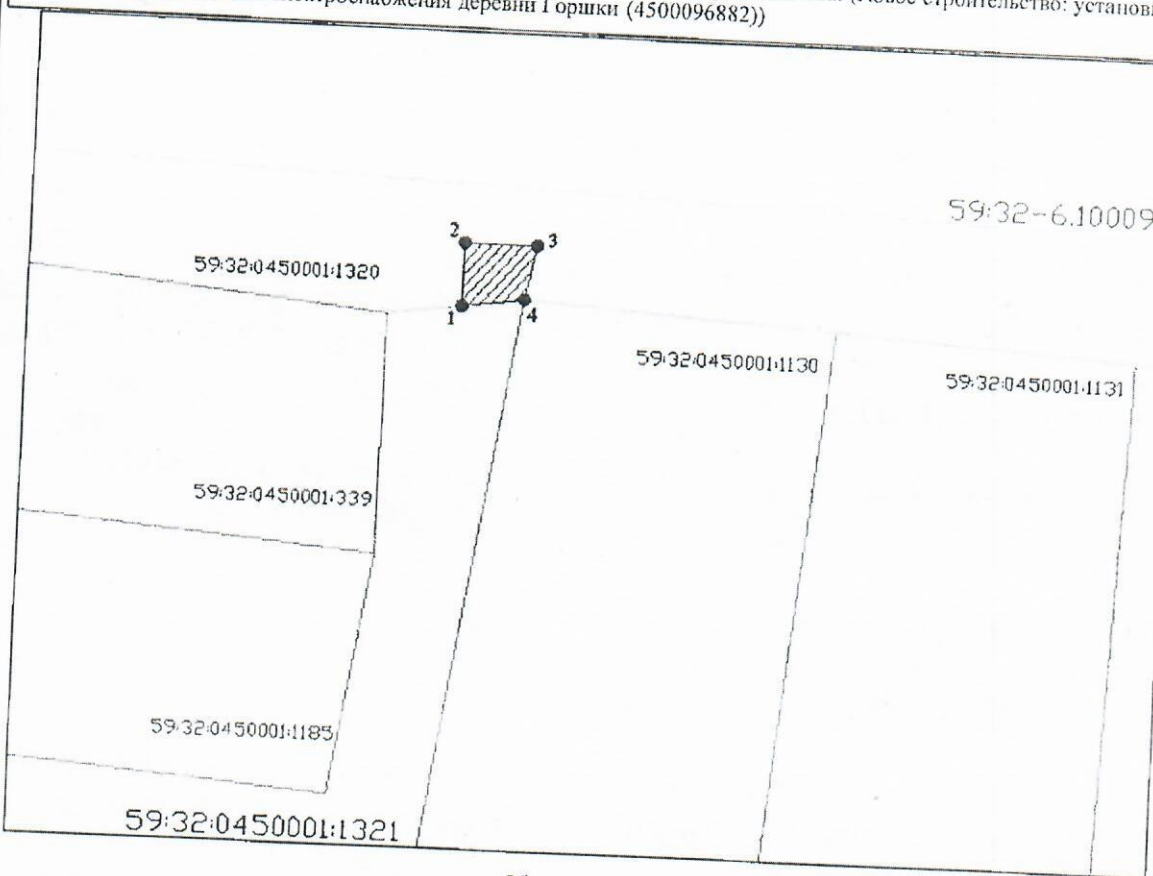

Масштаб 1:500

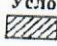**Условные обозначения:**  
 предполагаемые к использованию земли  
 — граница земельного участка, сведения о котором внесены в ГКН  
 • 1 характерные точки границы испрашиваемого земельного участка

Координаты характерных точек МСК-59		
№	X	Y
1	510084.17	2201884.95
2	510089.23	2201884.96
3	510089.23	2201890.67
4	510084.85	2201889.86
1	510084.17	2201884.95

**Описание границ смежных землепользователей:**  
 1-4 - земельный участок с кадастровым номером 59:32:0450001:1320;  
 4-1 - земельный участок с кадастровым номером 59:32:0450001:1321.

Заявитель  Н.Н. Осипов