



**КОМИТЕТ ИМУЩЕСТВЕННЫХ ОТНОШЕНИЙ  
АДМИНИСТРАЦИИ ПЕРМСКОГО МУНИЦИПАЛЬНОГО ОКРУГА**

**РЕШЕНИЕ**

о размещении объектов № 3808

Пермский край  
Пермский муниципальный округ

27.12.2024

Комитет имущественных отношений администрации Пермского муниципального округа разрешает Акционерному обществу «Газпром газораспределение Пермь» (ИНН 5902183841, ОГРН 1025900512670, почтовый адрес: 614000, г. Пермь, ул. Петропавловская, 43)

размещение объекта «газопровод давлением до 1,2 Мпа, для размещения которого не требуется разрешения на строительство»

на землях муниципальная собственность

на срок 1 год

Местоположение: Пермский край, Пермский муниципальный округ, д. Ерепеты, переулок 2-й Тихий, к дому 3 (кадастровый № 59:32:3630002:1912)

Приложение: схема предполагаемых к использованию земель или части земельного участка.

Особые условия использования:

1. При размещении объекта учесть параметры ширины проезда улично-дорожной сети, во избежание сужения полосы отвода дороги.
2. Получение разрешения на производство земляных работ.

Председатель комитета



(подпись, печать)

Е.А. Демидова

# Схема предполагаемых к использованию земель или части земельного участка

Объект: Газопровод давлением до 1.2 Мпа, для размещения которого не требуется разрешения на строительство

Местоположение: расположенных по адресу: Пермский край, Пермский м.о.,  
д. Ерепеты, переулочек 2-й Тихий, к дому 3 (кад №59:32:3630002:1912)


Площадь земель или части земельного участка, кв.м.: 1025

Категория земель: земли населенных пунктов

Вид разрешенного использования: -

Каталог координат, м

№ точки границы	X	Y
п1	515872.09	2261443.85
п2	515890.90	2261442.36
п3	515918.82	2261440.15
п4	515945.62	2261438.03
п5	515962.35	2261436.71
п6	515970.36	2261436.10
п7	515971.05	2261447.17
п8	515872.68	2261453.51
п1	515872.09	2261443.85

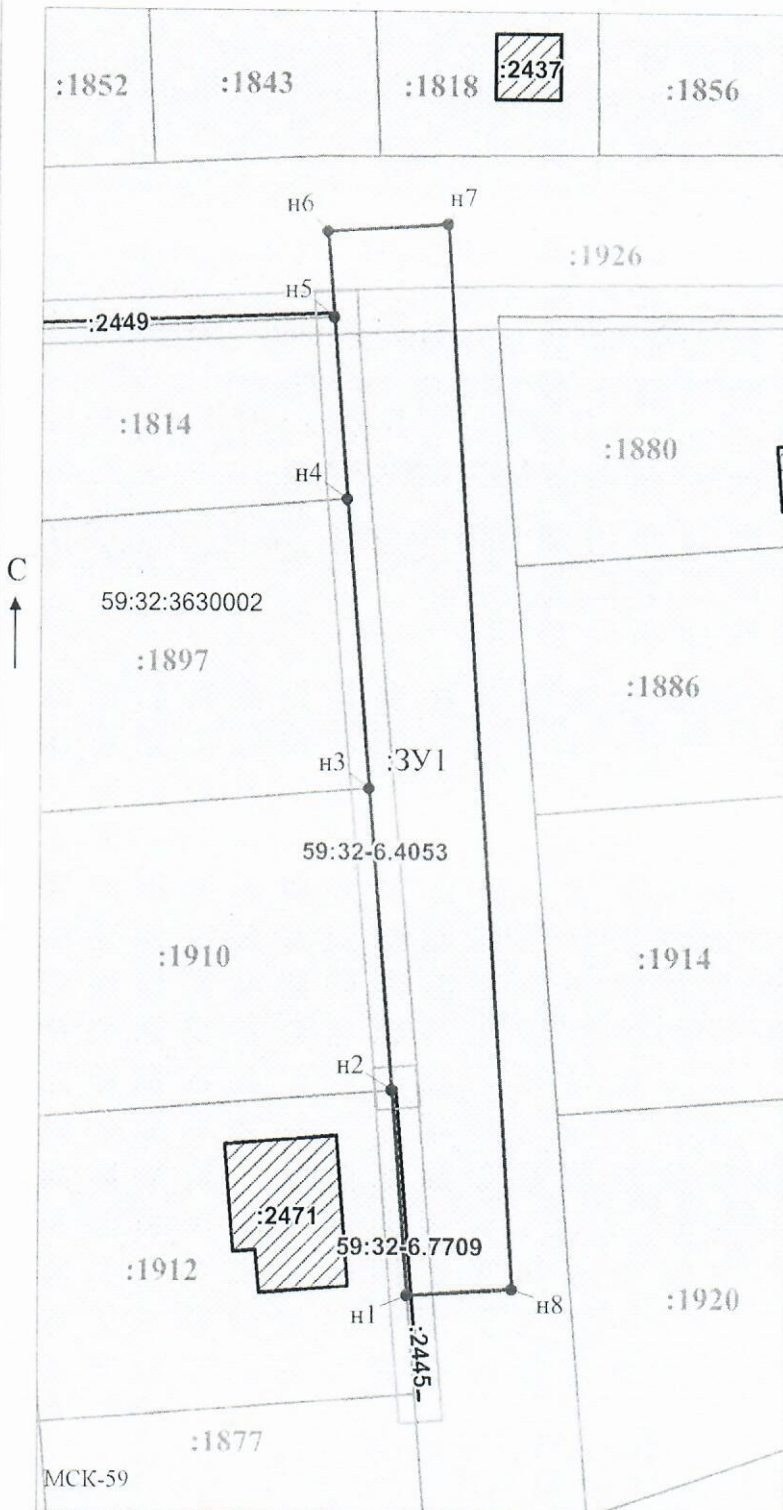

## Описание границ смежных землепользователей:

- От точки п1 до точки п2 - земельный участок с кадастровым номером 59:32:3630002:1912
- От точки п2 до точки п3 - земельный участок с кадастровым номером 59:32:3630002:1910
- От точки п3 до точки п4 - земельный участок с кадастровым номером 59:32:3630002:1897
- От точки п4 до точки п5 - земельный участок с кадастровым номером 59:32:3630002:1814
- От точки п5 до точки п1 - земельный участок с кадастровым номером 59:32:3630002:1926

## Условные обозначения:

- предполагаемый участок земель, на которых планируется размещение объекта
  - границы и номер земельного участка, сведения о которых внесены в ЕГРН
  - границы и номер объекта капитального строительства, сведения о которых внесены в ЕГРН
  - граница кадастрового квартала
  - зоны с особыми условиями использования территории, сведения о которых внесены в ЕГРН
  - обозначение запрашиваемого земельного участка
  - характерная точка границ земель или части земельного участка
- 59:32:3630002 - номер кадастрового квартала

Масштаб 1:700

Заявитель: \_\_\_\_\_ / Офишкина И.В.

МП

(подпись, расшифровка подписи)

(для юридических лиц  
и индивидуальных предпринимателей)