



КОМИТЕТ ИМУЩЕСТВЕННЫХ ОТНОШЕНИЙ  
АДМИНИСТРАЦИИ ПЕРМСКОГО МУНИЦИПАЛЬНОГО ОКРУГА

РЕШЕНИЕ  
о размещении объектов № 3815

Пермский край  
Пермский муниципальный округ

27.12.2024

Комитет имущественных отношений администрации Пермского муниципального округа разрешает Акционерному обществу «Газпром газораспределение Пермь» (ИНН 5902183841, ОГРН 1025900512670, почтовый адрес: 614000, г. Пермь, ул. Петропавловская, 43)

размещение объекта «газопровод давлением до 1,2 Мпа, для размещения которого не требуется разрешения на строительство»

на землях муниципальная собственность

на срок 1 год

Местоположение: Пермский край, Пермский муниципальный округ, с. Платошино, ул. Школьная, д. 73

Приложение: схема предполагаемых к использованию земель или части земельного участка.

Особые условия использования:

1. При размещении объекта учесть параметры ширины проезда улично-дорожной сети, во избежание сужения полосы отвода дороги.
2. Получение разрешения на производство земляных работ.

Председатель комитета \_\_\_\_\_

(подпись, печать)

Е.А. Демидова



## Схема предполагаемых к использованию земель или части земельного участка

Объект: Газопровод давлением до 1,2 Мпа, для размещения которого не требуется разрешения на строительство

Местоположение: расположенных по адресу: Пермский край, м.о. Пермский, с. Платошино, ул. Школьная, д. 73

Каталог координат, м

№ точки границы	X	Y
n1	475883.16	2249151.52
n2	475868.42	2249178.75
n3	475861.42	2249194.49
n4	475850.92	2249212.48
n5	475837.32	2249240.32
n6	475832.35	2249250.59
n7	475830.39	2249254.73
n8	475822.45	2249250.56
n9	475854.81	2249191.98
n10	475875.50	2249147.89
n1	475883.16	2249151.52

Площадь земель или части земельного участка, кв.м.: 854

Категория земель: земли населенных пунктов

Вид разрешенного использования: -

Описание границ смежных землепользователей:

От точки n1 до точки n2 - земельный участок

с кадастровым номером 59:32:1570001:52

От точки n2 до точки n3 - земли общего пользования

От точки n3 до точки n4 - земельный участок

с кадастровым номером 59:32:1570001:50

От точки n4 до точки n7 - земельный участок

с кадастровым номером 59:32:1570001:49


От точки n7 до точки n1 - земельный участок

с кадастровым номером 59:32:0000000:14589

### Условные обозначения:

- предполагаемый участок земель, на которых планируется размещение объекта
- :50 - границы и номер земельного участка, сведения о которых внесены в ЕГРН
- :2513 - границы и номер объекта капитального строительства, сведения о которых внесены в ЕГРН
- граница кадастрового квартала

- 59:32-6.7240 - зоны с особыми условиями использования территории, сведения о которых внесены в ЕГРН
- :ЗУ1 - обозначение запрашиваемого земельного участка
- n1 - характерная точка границ земель или части земельного участка
- 59:32:1570001 - номер кадастрового квартала

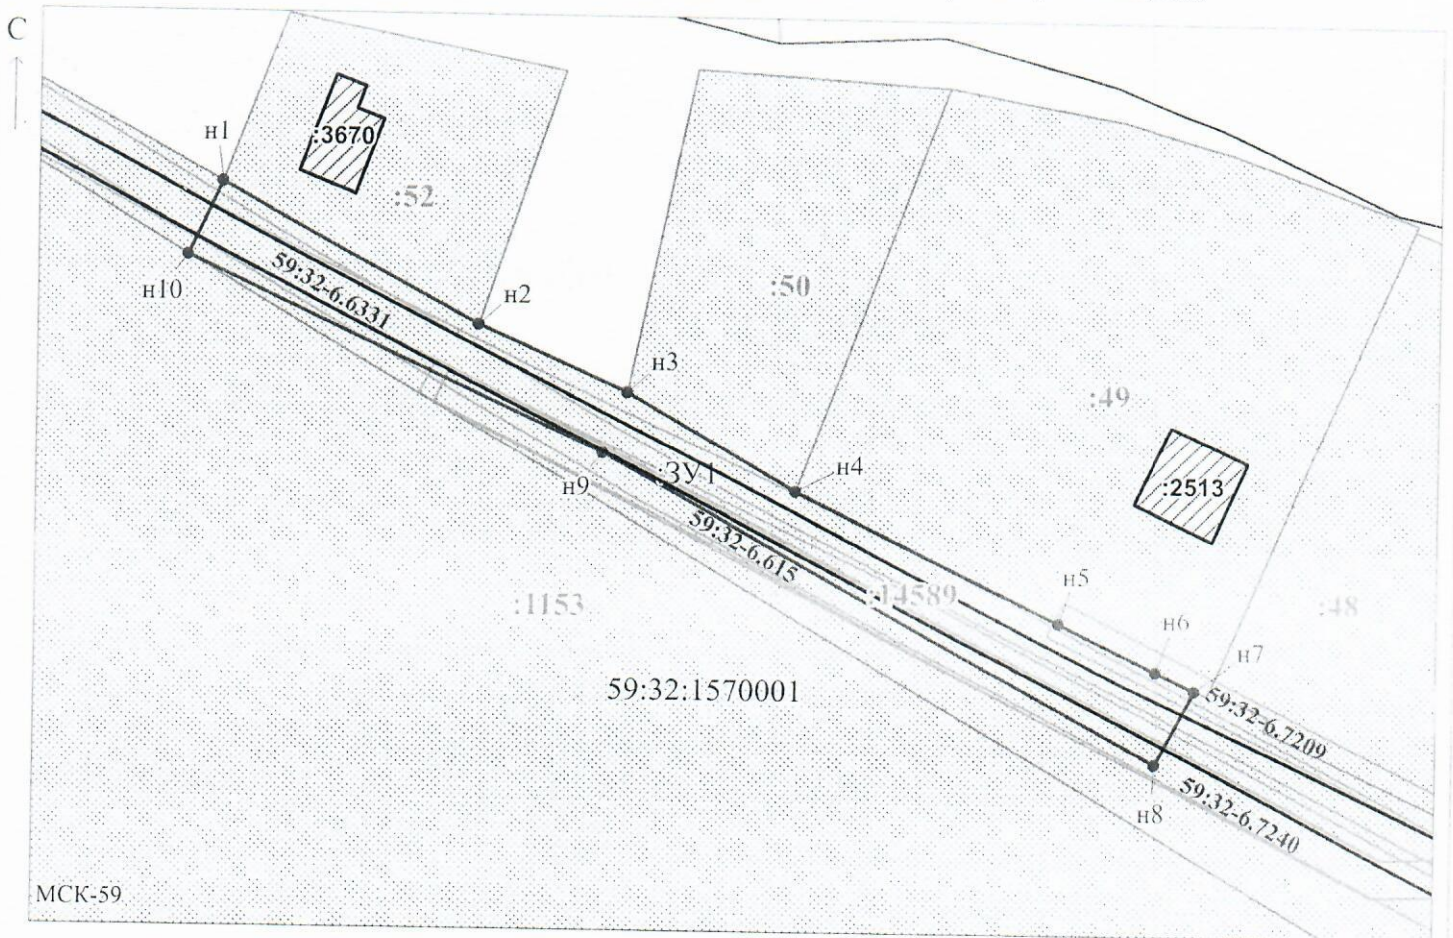

МСК-59

Масштаб 1:800

Заявитель: \_\_\_\_\_ / Егошина И.В.  
МП (подпись, расшифровка подписи)

(для юридических лиц  
и индивидуальных предпринимателей)