



**КОМИТЕТ ИМУЩЕСТВЕННЫХ ОТНОШЕНИЙ  
АДМИНИСТРАЦИИ ПЕРМСКОГО МУНИЦИПАЛЬНОГО ОКРУГА**

**РЕШЕНИЕ**

о размещении объектов № 3817

Пермский край  
Пермский муниципальный округ

27.12.2024

Комитет имущественных отношений администрации Пермского муниципального округа разрешает Акционерному обществу «Газпром газораспределение Пермь» (ИНН 5902183841, ОГРН 1025900512670, почтовый адрес: 614000, г. Пермь, ул. Петропавловская, 43)

размещение объекта «Газопровод давлением до 1.2 Мпа, для размещения которого не требуется разрешения на строительство»

на землях муниципальной собственности

на срок 1 год

Местоположение: Пермский край, м.о. Пермский, с. Фролы, ул. Липогорская, к дому 36

Приложение: схема предполагаемых к использованию земель или части земельного участка.

Особые условия использования:

- 1) При размещении газопровода учесть параметры ширины проезда улично-дорожной сети, во избежание сужения полосы отвода дороги.
- 2) При условии получения разрешения на производство земляных работ.

Председатель комитета

(подпись, печать)

Е.А. Демидова



## Схема предполагаемых к использованию земель или части земельного участка

Объект: Газопровод давлением до 1,2 Мпа, для размещения которого не требуется разрешения на строительство  
 Местоположение: расположенных по адресу: Пермский край, м.о. Пермский, с. Фролы, ул. Липогорская, к дому 36

Площадь земель или части земельного участка, кв.м.: 42

Категория земель: земли населенных пунктов

Вид разрешенного использования: -


Каталог координат, м

№ точки границы	X	Y
n1	508834.02	2233894.10
n2	508834.03	2233894.08
n3	508836.45	2233889.71
n4	508843.84	2233893.24
n5	508841.69	2233897.75
n1	508834.02	2233894.10

Описание границ смежных землепользователей:  
 От точки n1 до точки n3 - земельный участок с кадастровым номером 59:32:3430001:3393  
 От точки n3 до точки n1 - земли общего пользования

**Условные обозначения:**

- |  |  |  |
|--|--|--|
| <ul style="list-style-type: none"> <li><span style="border: 1px solid black; display: inline-block; width: 20px; height: 10px; margin-right: 5px;"></span> - предполагаемый участок земель, на которых планируется размещение объекта</li> <li><span style="border: 1px solid black; padding: 2px; margin-right: 5px;">:3393</span> - границы и номер земельного участка, сведения о которых внесены в ЕГРН</li> <li><span style="border: 1px solid black; padding: 2px; margin-right: 5px;">:4665</span> - границы и номер объекта капитального строительства, сведения о которых внесены в ЕГРН</li> <li><span style="border-bottom: 1px solid black; display: inline-block; width: 20px; margin-right: 5px;"></span> - граница кадастрового квартала</li> </ul> | <ul style="list-style-type: none"> <li><span style="border: 1px solid black; padding: 2px; margin-right: 5px;">59:32-6.553</span> - зоны с особыми условиями использования территории, сведения о которых внесены в ЕГРН</li> <li><span style="font-size: 1.2em; margin-right: 5px;">:3У1</span> - обозначение запрашиваемого земельного участка</li> <li><span style="display: inline-block; width: 5px; height: 5px; background-color: black; border-radius: 50%; margin-right: 5px;"></span> n1 - характерная точка границ земель или части земельного участка</li> </ul> |  |
|--|--|--|
- 59:32:3430001 - номер кадастрового квартала

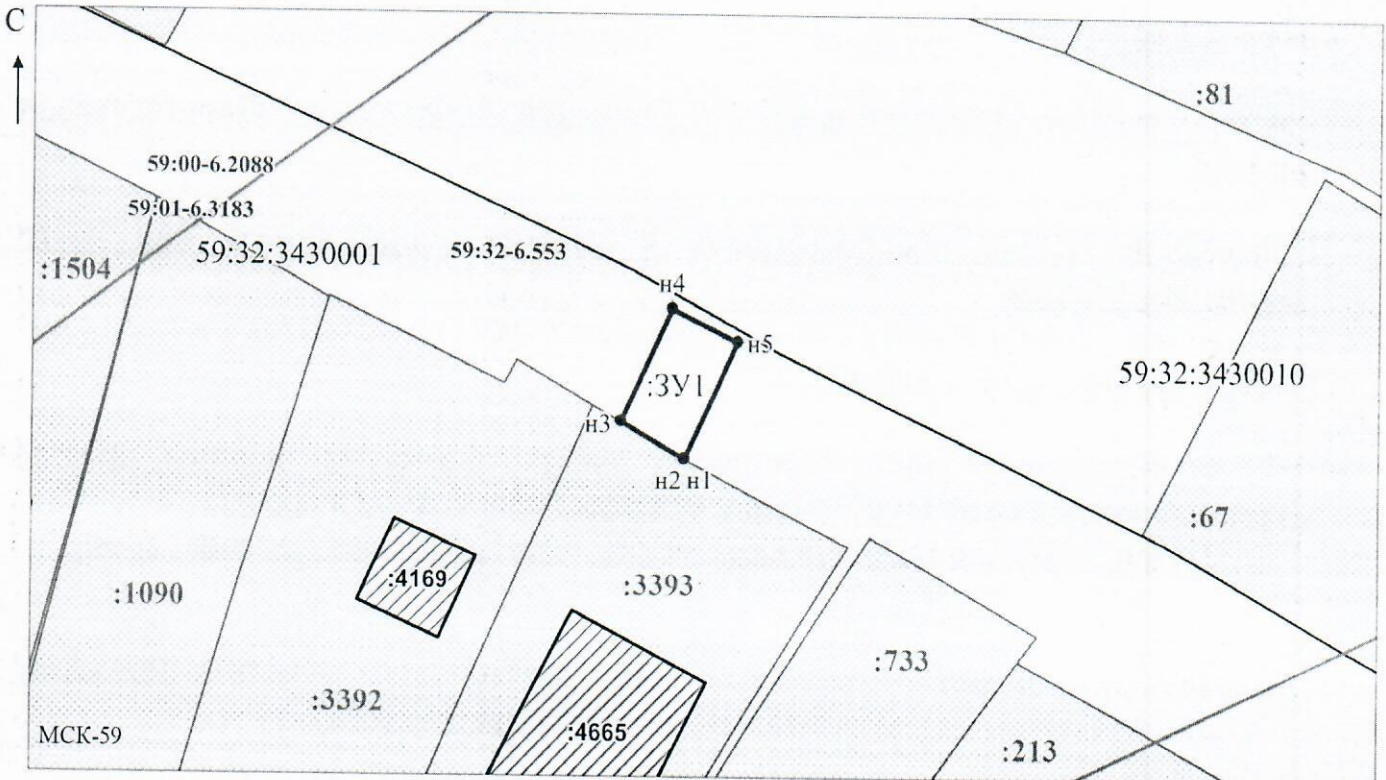

Масштаб 1:500  
/ Осипова А.Д.

Заявитель: \_\_\_\_\_  
 МП (подпись, расшифровка подписи)

(для юридических лиц  
и индивидуальных предпринимателей)