



**КОМИТЕТ ИМУЩЕСТВЕННЫХ ОТНОШЕНИЙ
АДМИНИСТРАЦИИ ПЕРМСКОГО МУНИЦИПАЛЬНОГО ОКРУГА**

РЕШЕНИЕ

о размещении объектов № 3818

Пермский край
Пермский муниципальный округ

27.12.2024

Комитет имущественных отношений администрации Пермского муниципального округа разрешает Акционерному обществу «Газпром газораспределение Пермь» (ИНН 5902183841, ОГРН 1025900512670, почтовый адрес: 614000, г. Пермь, ул. Петропавловская, 43)

размещение объекта «Газопровод давлением до 1.2 Мпа, для размещения которого не требуется разрешения на строительство»

на землях муниципальной собственности

на срок 1 год

Местоположение: Пермский край, м.о. Пермский, с. Фролы, ул. Липогорская, к дому 30

Приложение: схема предполагаемых к использованию земель или части земельного участка.

Особые условия использования:

1) При размещении газопровода учесть параметры ширины проезда улично-дорожной сети, во избежание сужения полосы отвода дороги.

2) При условии получения разрешения на производство земляных работ.

Председатель комитета

(подпись, печать)

Е.А. Демидова



Схема предполагаемых к использованию земель или части земельного участка

Объект: Газопровод давлением до 1,2 Мпа, для размещения которого не требуется разрешения на строительство
 Местоположение: расположенных по адресу: Пермский край, м.о. Пермский, с. Фролы, ул. Липогорская, к дому 30
 Площадь земель или части земельного участка, кв.м.: 47
 Категория земель: земли населенных пунктов
 Вид разрешенного использования: -


Каталог координат, м

№ точки границы	X	Y
н1	508855.07	2233849.20
н2	508857.26	2233844.70
н3	508865.62	2233849.01
н4	508864.99	2233850.33
н5	508863.45	2233853.53
н1	508855.07	2233849.20

Описание границ смежных землепользователей:
 От точки н1 до точки н2 - земельный участок с кадастровым номером 59:32:3430001:1504
 От точки н2 до точки н3 - земли общего пользования
 От точки н3 до точки н5 - земельный участок с кадастровым номером 59:32:3430010:54
 От точки н5 до точки н1 - земли общего пользования

Условные обозначения:

- предполагаемый участок земель, на которых планируется размещение объекта
 - :1504 - границы и номер земельного участка, сведения о которых внесены в ЕГРН
 - :4671 - границы и номер объекта капитального строительства, сведения о которых внесены в ЕГРН
 - граница кадастрового квартала
 - 59:32-6.553 - зоны с особыми условиями использования территории, сведения о которых внесены в ЕГРН
 - :ЗУ1 - обозначение запрашиваемого земельного участка
 - н1 - характерная точка границ земель или части земельного участка
- 59:32:3430001 - номер кадастрового квартала

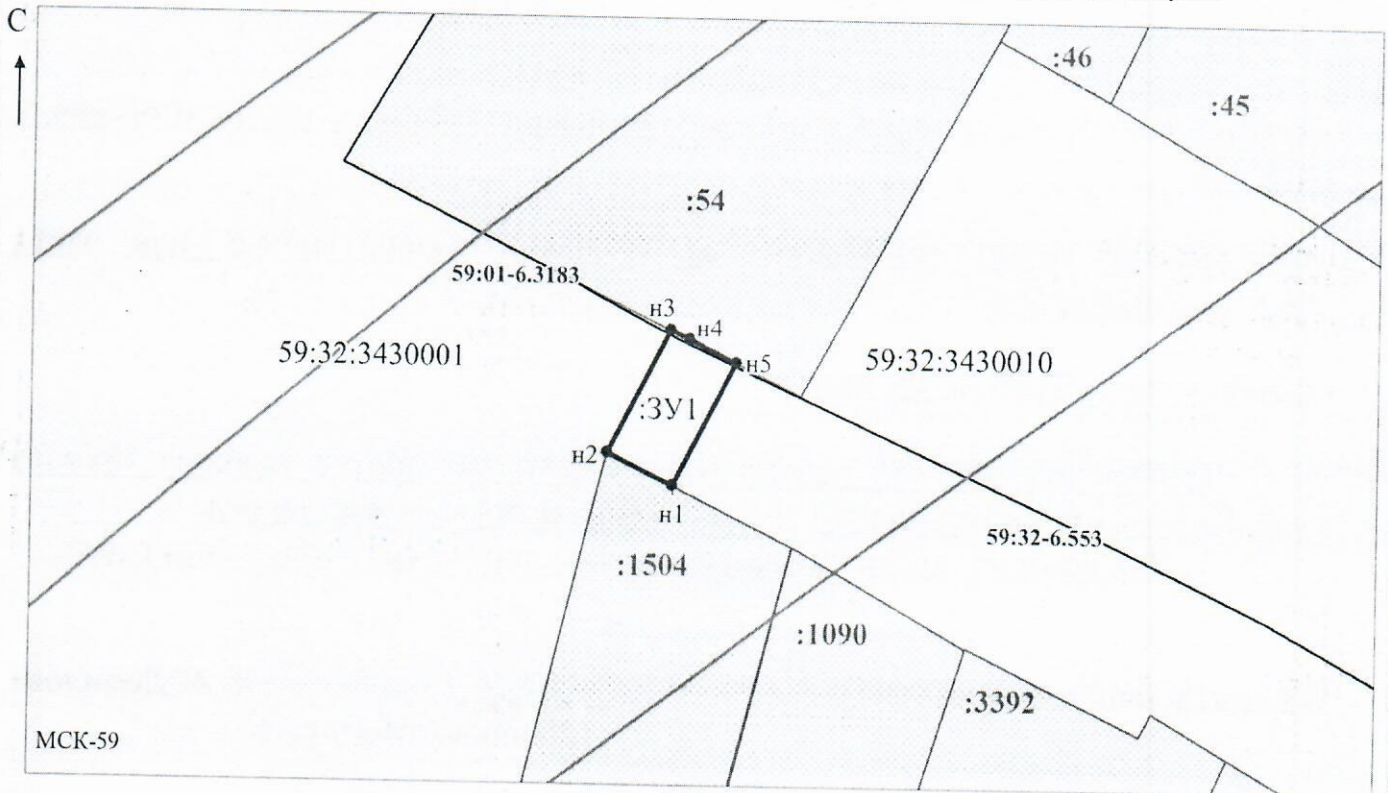

Заявитель: *Осипова А.Д.* Масштаб 1:500
 МП (подпись, расшифровка подписи) / Осипова А.Д.
 (для юридических лиц и индивидуальных предпринимателей)