



**КОМИТЕТ ИМУЩЕСТВЕННЫХ ОТНОШЕНИЙ  
АДМИНИСТРАЦИИ ПЕРМСКОГО МУНИЦИПАЛЬНОГО ОКРУГА**

**РЕШЕНИЕ**

о размещении объектов № 3821

Пермский край  
Пермский муниципальный округ

27.12.2024

Комитет имущественных отношений администрации Пермского муниципального округа разрешает Публичному акционерному обществу «Россети Урал» (ИНН 6671163413, ОГРН 1056604000970, почтовый адрес: 620026, г. Екатеринбург, ул. Мамина Сибиряка, д. 140)

размещение объекта: «Строительство участка ЛЭП 0,4 кВ от ближайшей опоры ВЛ 0,4 кВ от ТП-4203, установка оборудования учета э/э на опоре ЛЭП 0,4 кВ для электроснабжения малоэтажной жилой застройки по адресу: Пермский край, Пермский район, д. Христофоровка (кад. номер зем. участка 59:32:2410001:98)»

на землях государственная собственность на которые не разграничена  
на срок 1 год

Местоположение: Пермский край, Пермский муниципальный округ, д. Христофоровка

Приложение: схема предполагаемых к использованию земель или земельных участков.

Особые условия использования:

1) При установке опор электросетевого хозяйства учесть параметры ширины проезда улично-дорожной сети, во избежание сужения полосы отвода дороги. Установить опоры на расстоянии не более 2 метров от границ земельного участка.

2) При условии получения разрешения на производство земляных работ.

Председатель комитета

(подпись, печать)

Е.А. Демидова



## Схема предполагаемых к использованию земель или части земельного участка

**Объект:** Строительство участка ЛЭП 0,4 кВ от ближайшей опоры ВЛ 0,4 кВ от ТП-4203, установка оборудования учета э/э на опоре ЛЭП 0,4 кВ для электроснабжения малоэтажной жилой застройки по адресу: Пермский край, Пермский район, д. Христофоровка (кад. номер зем. участка 59:32:2410001:98)


**Местоположение:** Пермский край, Пермский муниципальный округ, д. Христофоровка

**Площадь земель или части земельного участка, кв.м:** 922

**Категория земель:** Земли населённых пунктов

**Вид разрешенного использования:**

Каталог координат, м		
точки грани	X	Y
1	540702,23	2235178,46
2	540716,81	2235207,01
3	540729,57	2235224,04
4	540731,84	2235222,16
5	540738,50	2235230,01
6	540727,39	2235242,46
7	540720,73	2235256,94
8	540713,80	2235256,94
9	540710,45	2235236,14
10	540709,12	2235229,02
11	540712,80	2235207,88
12	540698,72	2235178,70

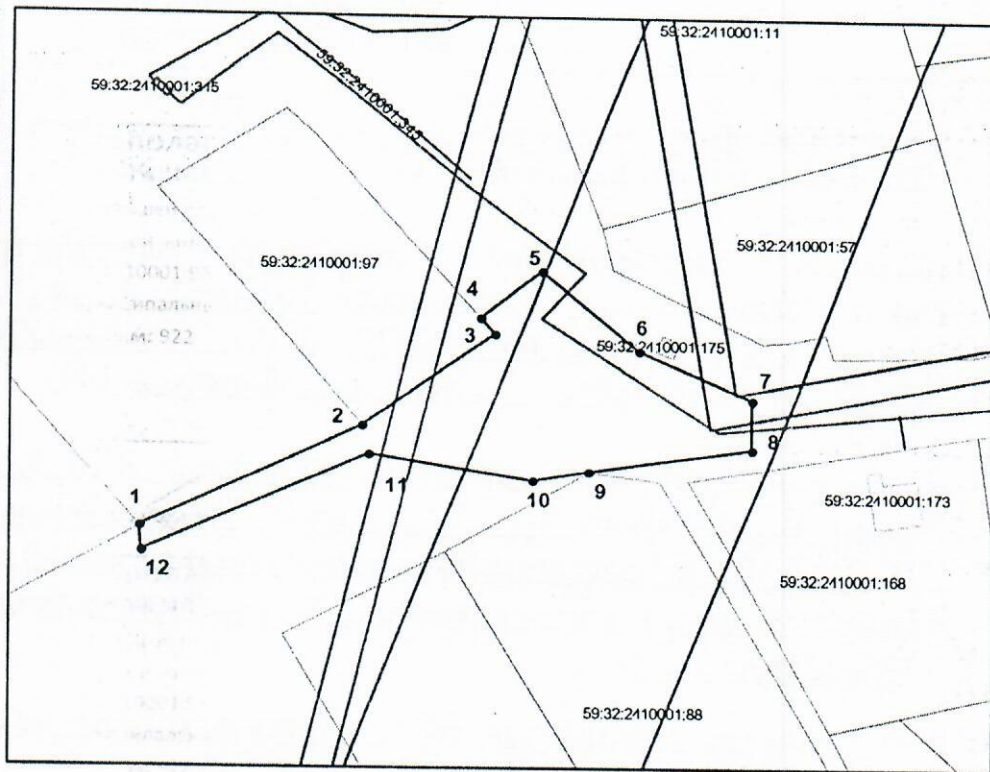

Масштаб 1:1000

### Условные обозначения:

- - вновь образованная часть границы земельного участка
  - - существующая часть границы, имеющиеся в ГКН сведения о которой достаточны для определения ее местоположения
  - - граница кадастрового квартала
  - - зона с особыми условиями использования территорий
  - - граница населенного пункта
  - - обозначение ОКС по сведениям ГКН
- 59:32:3020001 - номер кадастрового квартала  
59:32:3020001:530 - номер учтенного земельного участка

### Описание границ смежных землепользователей:

- от точки 1 до точки 2 земли Пермского МО
- от точки 2 до точки 4 участок КН 59:32:2410001:97
- от точки 4 до точки 1 земли Пермского МО

Заявитель: ПАО "Россети Урал"

Владимирова А.Л. (по доверенности № ПЭ/54-2024 от 01.01.2024г.)

подпись