



**КОМИТЕТ ИМУЩЕСТВЕННЫХ ОТНОШЕНИЙ
АДМИНИСТРАЦИИ ПЕРМСКОГО МУНИЦИПАЛЬНОГО ОКРУГА**

РЕШЕНИЕ

о размещении объектов № 3845

Пермский край
Пермский муниципальный округ

27.12.2024

Комитет имущественных отношений администрации Пермского муниципального округа разрешает Акционерному обществу «Газпром газораспределение Пермь» (ИНН 5902183841, ОГРН 1025900512670, почтовый адрес: 614000, г. Пермь, ул. Петропавловская, 43)

размещение объекта «Газопровод давлением до 1,2 Мпа, для размещения которого не требуется разрешения на строительство»

на землях муниципальная собственность.

на срок 1 год

Местоположение: расположенных по адресу: Пермский край, Пермский м.о., д. Дворцовая Слудка, ул. Слудская, дом 11а

Приложение: схема предполагаемых к использованию земель или части земельного участка.

Особые условия использования:

- 1) При размещении газопровода учесть параметры ширины проезда улично-дорожной сети, во избежание сужения полосы отвода дороги.
- 2) При условии получения разрешения на производство земляных работ.

Председатель комитета

(подпись, печать)

Е.А. Демидова



Схема предполагаемых к использованию земель или части земельного участка

Объект: Газопровод давлением до 1,2 Мпа, для размещения которого не требуется разрешения на строительство

Местоположение: расположенных по адресу: Пермский край, м.о. Пермский, д. Дворцовая Слудка, ул. Слудская, дом 11а

Каталог координат, м

Площадь земель или части земельного участка, кв.м.: 108

Категория земель: земли населенных пунктов

Вид разрешенного использования: -

Описание границ смежных землепользователей:

От точки н1 до точки н3 - земельный участок с кадастровым номером 59:32:3250001:15035

От точки н3 до точки н4 - земельный участок с кадастровым номером 59:32:0000000:13527

От точки н4 до точки н5 - земельный участок с кадастровым номером 59:32:1970001:6

От точки н5 до точки н6 - земельный участок с кадастровым номером 59:32:1970001:170


От точки н6 до точки н7 - земельный участок с кадастровым номером 59:32:1970001:179

От точки н7 до точки н1 - земельный участок с кадастровым номером 59:32:0000000:13527

№ точки границы	X	Y
н1	515301.68	2205294.26
н2	515303.02	2205294.63
н3	515313.47	2205297.45
н4	515309.04	2205306.77
н5	515306.79	2205306.55
н6	515300.19	2205301.22
н7	515298.90	2205300.07
н1	515301.68	2205294.26

Условные обозначения:

- предполагаемый участок земель, на которых планируется размещение объекта
- :170 - границы и номер земельного участка, сведения о которых внесены в ЕГРН
- :182 - границы и номер объекта капитального строительства, сведения о которых внесены в ЕГРН
- граница кадастрового квартала
- 59:32-6.553 - зоны с особыми условиями использования территории, сведения о которых внесены в ЕГРН
- :3У1 - обозначение запрашиваемого земельного участка
- н1 - характерная точка границ земель или части земельного участка
- 59:32:3250001 - номер кадастрового квартала

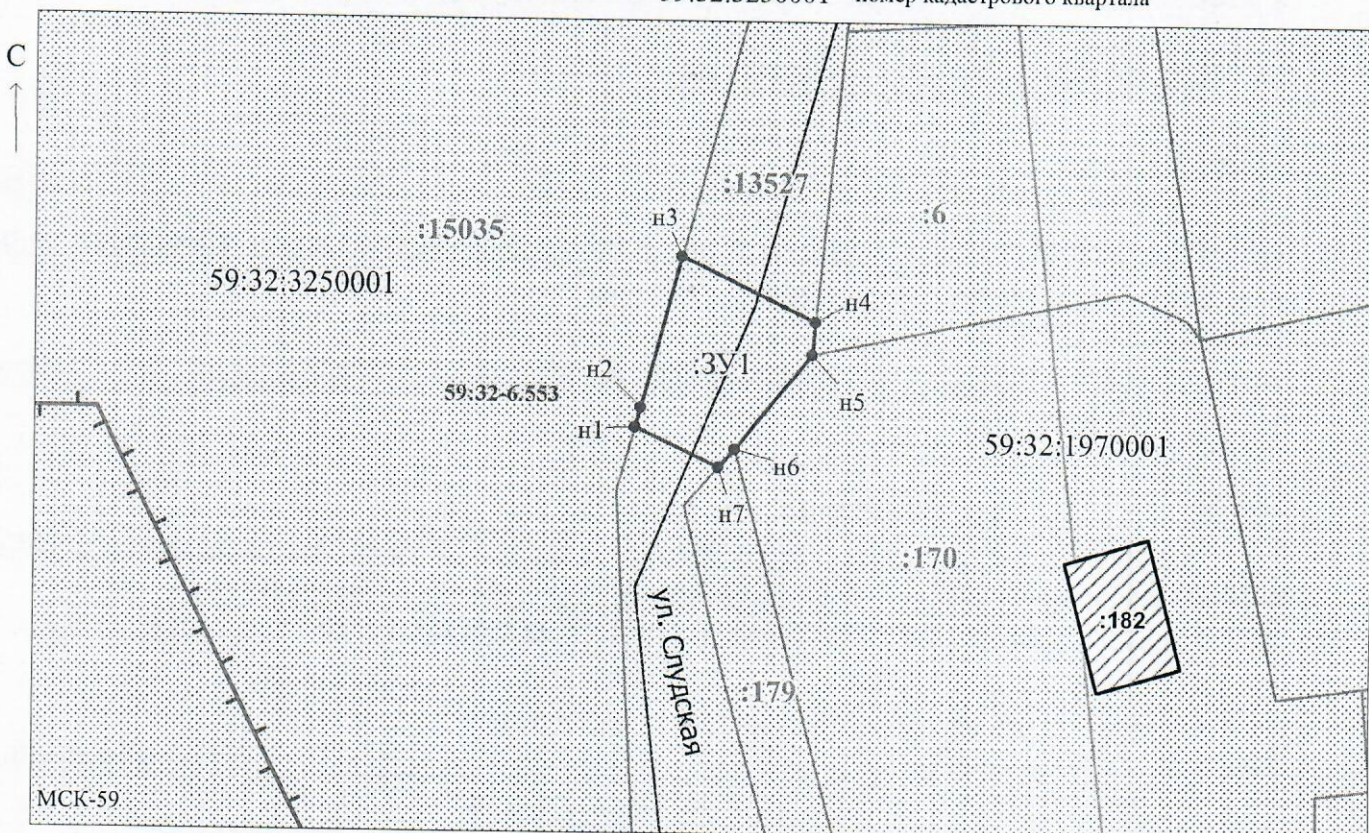

Заявитель: _____ / Егошина И.В.
 МП (подпись, расшифровка подписи)
 (для юридических лиц и индивидуальных предпринимателей)

Масштаб 1:500