



**КОМИТЕТ ИМУЩЕСТВЕННЫХ ОТНОШЕНИЙ
АДМИНИСТРАЦИИ ПЕРМСКОГО МУНИЦИПАЛЬНОГО ОКРУГА**

РЕШЕНИЕ

о размещении объектов № 3848

Пермский край
Пермский муниципальный округ

27.12.2024

Комитет имущественных отношений администрации Пермского муниципального округа разрешает Акционерному обществу «Газпром газораспределение Пермь» (ИНН 5902183841, ОГРН 1025900512670, почтовый адрес: 614000, г. Пермь, ул. Петропавловская, 43)

размещение объекта «Газопровод давлением до 1,2 Мпа, для размещения которого не требуется разрешения на строительство»

на землях государственная собственность на которые не разграничена.

на срок 1 год

Местоположение: расположенных по адресу: Пермский край, Пермский м.о., п. Сылва, территория снт Родник 1, з/у 24

Приложение: схема предполагаемых к использованию земель или части земельного участка.

Особые условия использования:

1) При размещении газопровода учесть параметры ширины проезда улично-дорожной сети, во избежание сужения полосы отвода дороги.

2) При условии получения разрешения на производство земляных работ.

Председатель комитета

(подпись, печать)

Е.А. Демидова



Схема предполагаемых к использованию земель или части земельного участка

Объект: Газопровод давлением до 1,2 Мпа, для размещения которого не требуется разрешения на строительство

Местоположение: расположенных по адресу: Пермский край, м.о. Пермский, п. Сыдва, территория снт Родник 1, з/у 24

Площадь земель или части земельного участка, кв.м.: 260

Категория земель: земли населенных пунктов

Вид разрешенного использования: -

Описание границ смежных землепользователей:


- От точки н1 до точки н3 - земельный участок с кадастровым номером 59:32:0050002:433
- От точки н3 до точки н5 - земельный участок с кадастровым номером 59:32:0050002:460
- От точки н5 до точки н8 - земельный участок с кадастровым номером 59:32:0050002:501
- От точки н8 до точки н9 - земельный участок с кадастровым номером 59:32:0050001:15
- От точки н9 до точки н10 - земли общего пользования
- От точки н10 до точки н11 - земельный участок с кадастровым номером 59:32:0050002:441
- От точки н11 до точки н12 - земельный участок с кадастровым номером 59:32:0050001:313
- От точки н12 до точки н13 - земельный участок с кадастровым номером 59:32:0050001:312
- От точки н13 до точки н15 - земельный участок с кадастровым номером 59:32:0050002:481
- От точки н15 до точки н16 - земельный участок с кадастровым номером 59:32:0050002:475
- От точки н16 до точки н1 - земли общего пользования

Каталог координат, м

№ точки границы	X	Y
n1	521478.98	2259455.87
n2	521481.99	2259458.99
n3	521488.49	2259466.08
n4	521498.52	2259476.48
n5	521508.45	2259486.83
n6	521511.96	2259490.48
n7	521515.54	2259494.44
n8	521529.66	2259508.81
n9	521530.70	2259510.08
n10	521528.22	2259512.25
n11	521526.81	2259510.73
n12	521506.99	2259490.23
n13	521496.71	2259479.71
n14	521490.26	2259473.53
n15	521483.79	2259465.95
n16	521476.32	2259458.45
n1	521478.98	2259455.87

Условные обозначения:

- | | | |
|--|---|---|
| <ul style="list-style-type: none"> - предполагаемый участок земель, на которых планируется размещение объекта :460 - границы и номер земельного участка, сведения о которых внесены в ЕГРН :796 - границы и номер объекта капитального строительства, сведения о которых внесены в ЕГРН - граница кадастрового квартала | <ul style="list-style-type: none"> 59:00-6.791 - зоны с особыми условиями использования территории, сведения о которых внесены в ЕГРН :3У1 - обозначение запрашиваемого земельного участка н1 - характеристическая точка границ земель или части земельного участка | <ul style="list-style-type: none"> 59:32:0050001 - номер кадастрового квартала |
|--|---|---|

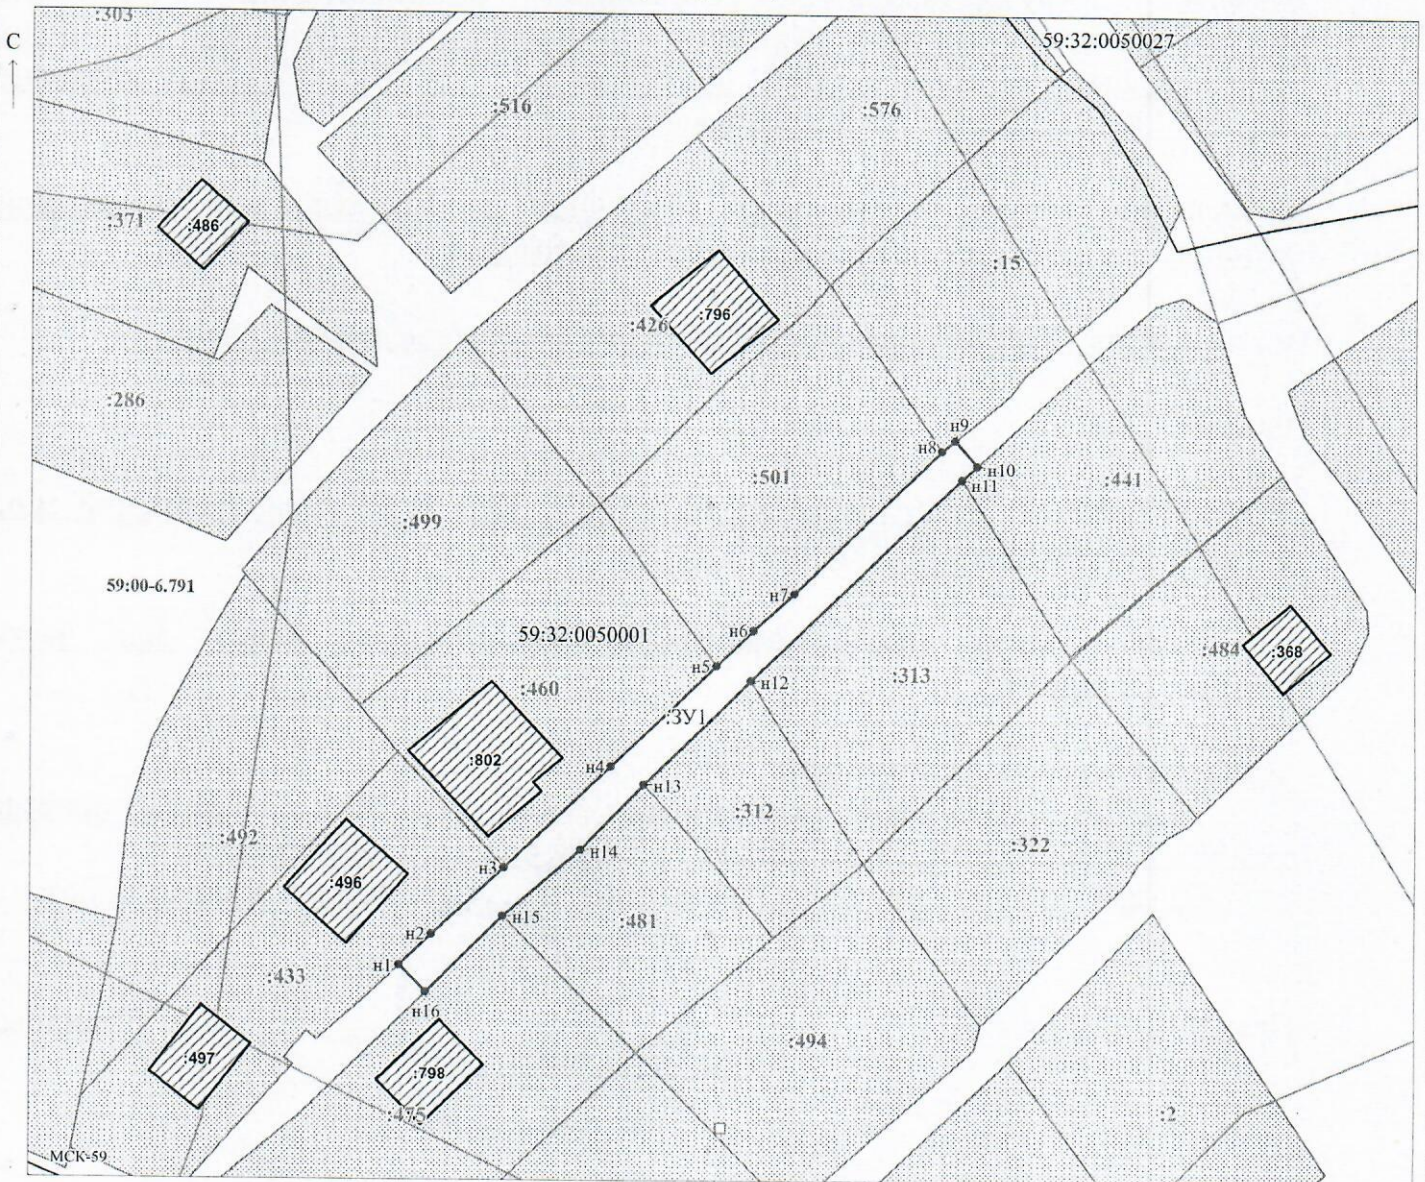

Масштаб 1:500

Заявитель: _____ / Егошина И.В.
 МП _____ (подпись, расшифровка подписи)
 (для юридических лиц и индивидуальных предпринимателей)