



**КОМИТЕТ ИМУЩЕСТВЕННЫХ ОТНОШЕНИЙ
АДМИНИСТРАЦИИ ПЕРМСКОГО МУНИЦИПАЛЬНОГО ОКРУГА**

РЕШЕНИЕ

о размещении объектов № 3857

Пермский край
Пермский муниципальный округ

28.12.2024

Комитет имущественных отношений администрации Пермского муниципального округа разрешает Акционерному обществу «Газпром газораспределение Пермь» (ИНН 5902183841, ОГРН 1025900512670, почтовый адрес: 614000, г. Пермь, ул. Петропавловская, 43)

размещение объекта «Газопровод давлением до 1,2 Мпа, для размещения которого не требуется разрешения на строительство»

на землях государственная собственность на которые не разграничена.

на срок 1 год

Местоположение: расположенных по адресу: Пермский край, Пермский м.о., д. Канабеково, ул. Нагорная, дом 2

Приложение: схема предполагаемых к использованию земель или части земельного участка.

Особые условия использования:

- 1) При размещении газопровода учесть параметры ширины проезда улично-дорожной сети, во избежание сужения полосы отвода дороги.
- 2) При условии получения разрешения на производство земляных работ.

Заместитель председателя комитета

(подпись, печать)

М.В. Королева



Схема предполагаемых к использованию земель или части земельного участка

Объект: Газопровод давлением до 1,2 Мпа, для размещения которого не требуется разрешения на строительство

Местоположение: расположенных по адресу: Пермский край, м.о. Пермский, д. Канабеково, ул. Нагорная, дом 2

Каталог координат, м

Площадь земель или части земельного участка, кв.м.: 620

Категория земель: земли населенных пунктов

Вид разрешенного использования: -

Описание границ смежных землепользователей:

От точки н1 до точки н3 - земельный участок с кадастровым номером 59:32:1830001:195


От точки н3 до точки н5 - земельный участок с кадастровым номером 59:32:1830001:46

От точки н5 до точки н1 - земли общего пользования

№ точки границы	X	Y
н1	510155.91	2255325.15
н2	510159.25	2255332.53
н3	510166.16	2255337.33
н4	510190.71	2255378.67
н5	510192.19	2255376.91
н6	510193.01	2255378.18
н7	510182.62	2255384.42
н8	510170.54	2255363.74
н9	510161.48	2255348.41
н10	510148.08	2255331.24
н1	510155.91	2255325.15

Условные обозначения:

- предполагаемый участок земель, на которых планируется размещение объекта
- :46 - границы и номер земельного участка, сведения о которых внесены в ЕГРН
- :2336 - границы и номер объекта капитального строительства, сведения о которых внесены в ЕГРН
- граница кадастрового квартала
- 59:32-6.7303 - зоны с особыми условиями использования территории, сведения о которых внесены в ЕГРН
- :3У1 - обозначение запрашиваемого земельного участка
- н1 - характерная точка границ земель или части земельного участка
- 59:32:1830001 - номер кадастрового квартала

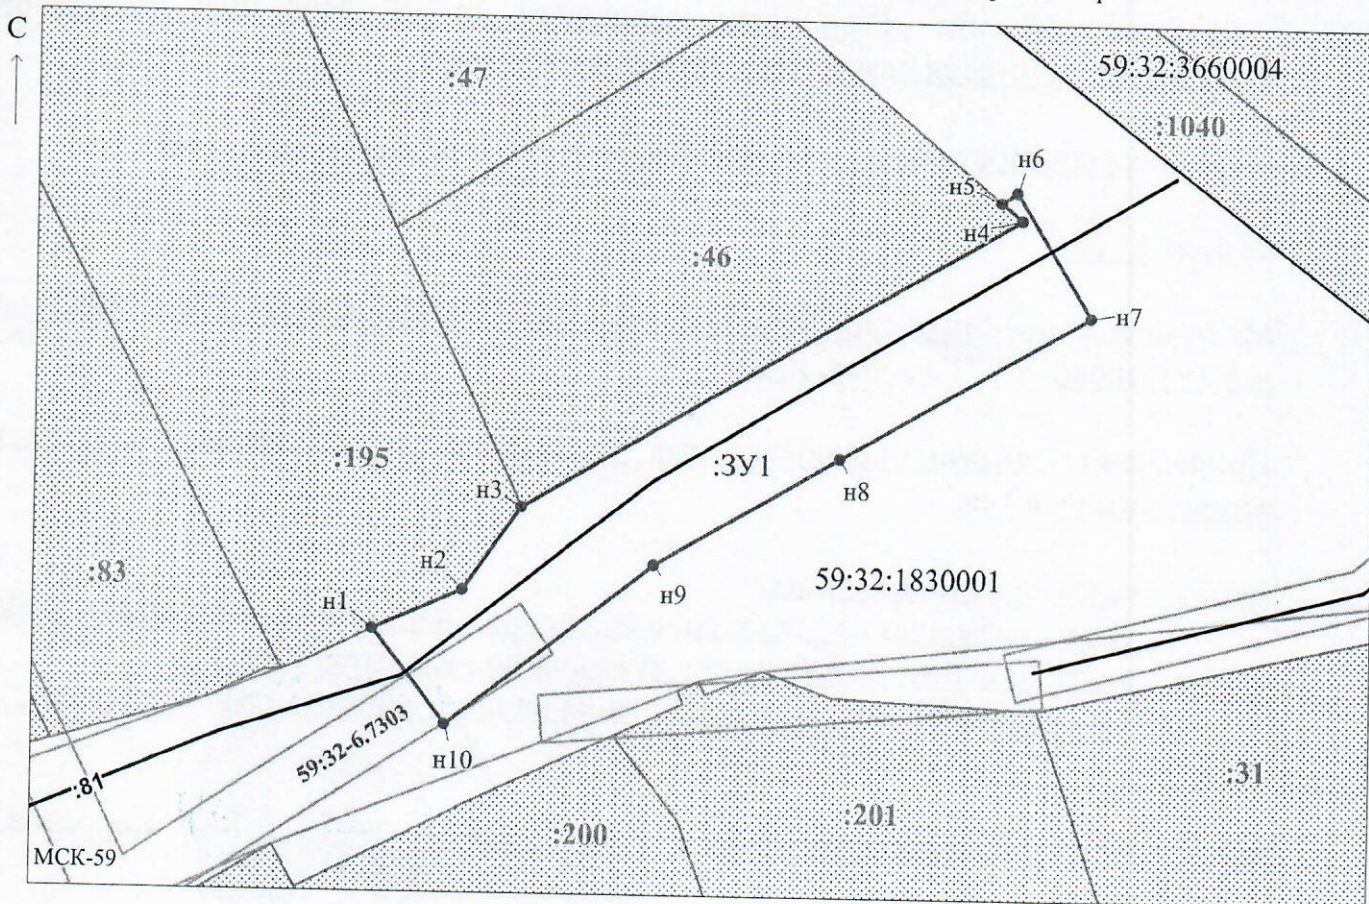

Заявитель: _____ / Егошина И.В.
 (подпись, расшифровка подписи)

Масштаб 1:600

МП
 (для юридических лиц
 и индивидуальных предпринимателей)