



**КОМИТЕТ ИМУЩЕСТВЕННЫХ ОТНОШЕНИЙ
АДМИНИСТРАЦИИ ПЕРМСКОГО МУНИЦИПАЛЬНОГО ОКРУГА**

РЕШЕНИЕ

о размещении объектов № 3862

Пермский край
Пермский муниципальный округ

28.12.2024

Комитет имущественных отношений администрации Пермского муниципального округа разрешает Акционерному обществу «Газпром газораспределение Пермь» (ИНН 5902183841, ОГРН 1025900512670, почтовый адрес: 614000, г. Пермь, ул. Петропавловская, 43)

размещение объекта «Газопровод давлением до 1,2 Мпа, для размещения которого не требуется разрешения на строительство»

на землях муниципальной собственности.

на срок 1 год

Местоположение: расположенных по адресу: Пермский край, Пермский м.о., д. Канабеково, квартал Лесной, ул. Березовая, к дому 17

Приложение: схема предполагаемых к использованию земель или части земельного участка.

Особые условия использования:

- 1) При размещении газопровода учесть параметры ширины проезда улично-дорожной сети, во избежание сужения полосы отвода дороги.
- 2) При условии получения разрешения на производство земляных работ.

Заместитель председателя комитета

(подпись, печать)

М.В. Королева



Схема предполагаемых к использованию земель или части земельного участка

Объект: Газопровод давлением до 1,2 Мпа, для размещения которого не требуется разрешения на строительство

Местоположение: расположенных по адресу: Пермский край, м.о. Пермский, д. Канабеково, квартал Лесной, ул. Березовая, к дому 17

Площадь земель или части земельного участка, кв.м.: 980

Категория земель: земли населенных пунктов

Вид разрешенного использования: -

Описание границ смежных землепользователей:

От точки н1 до точки н2 - земельный участок с кадастровым номером 59:32:3660004:1018

От точки н2 до точки н3 - земельный участок с кадастровым номером 59:32:3660004:1173

От точки н3 до точки н5 - земельный участок с кадастровым номером 59:32:3660004:1163

От точки н5 до точки н6 - земельный участок с кадастровым номером 59:32:3660004:901

От точки н6 до точки н7 - земельный участок с кадастровым номером 59:32:3660004:1034

От точки н7 до точки н1 - земельный участок с кадастровым номером 59:32:3660004:1173


Условные обозначения:

- предполагаемый участок земель, на которых планируется размещение объекта
- :1018 - границы и номер земельного участка, сведения о которых внесены в ЕГРН

- 59:32-6.6310 - зоны с особыми условиями использования территории, сведения о которых внесены в ЕГРН
- :3У1 - обозначение запрашиваемого земельного участка
- н1 - характерная точка границ земель или части земельного участка
- 59:32:3660004 - номер кадастрового квартала
- :2193 - границы и номер объекта капитального строительства, сведения о которых внесены в ЕГРН
- - граница кадастрового квартала

Каталог координат, м

№ точки границы	X	Y
н1	510450.06	2255287.00
н2	510460.65	2255290.00
н3	510458.51	2255298.75
н4	510433.99	2255291.81
н5	510427.16	2255315.86
н6	510420.34	2255339.91
н7	510414.51	2255360.43
н8	510404.76	2255357.68
н9	510425.82	2255283.28
н10	510449.53	2255289.18
н1	510450.06	2255287.00

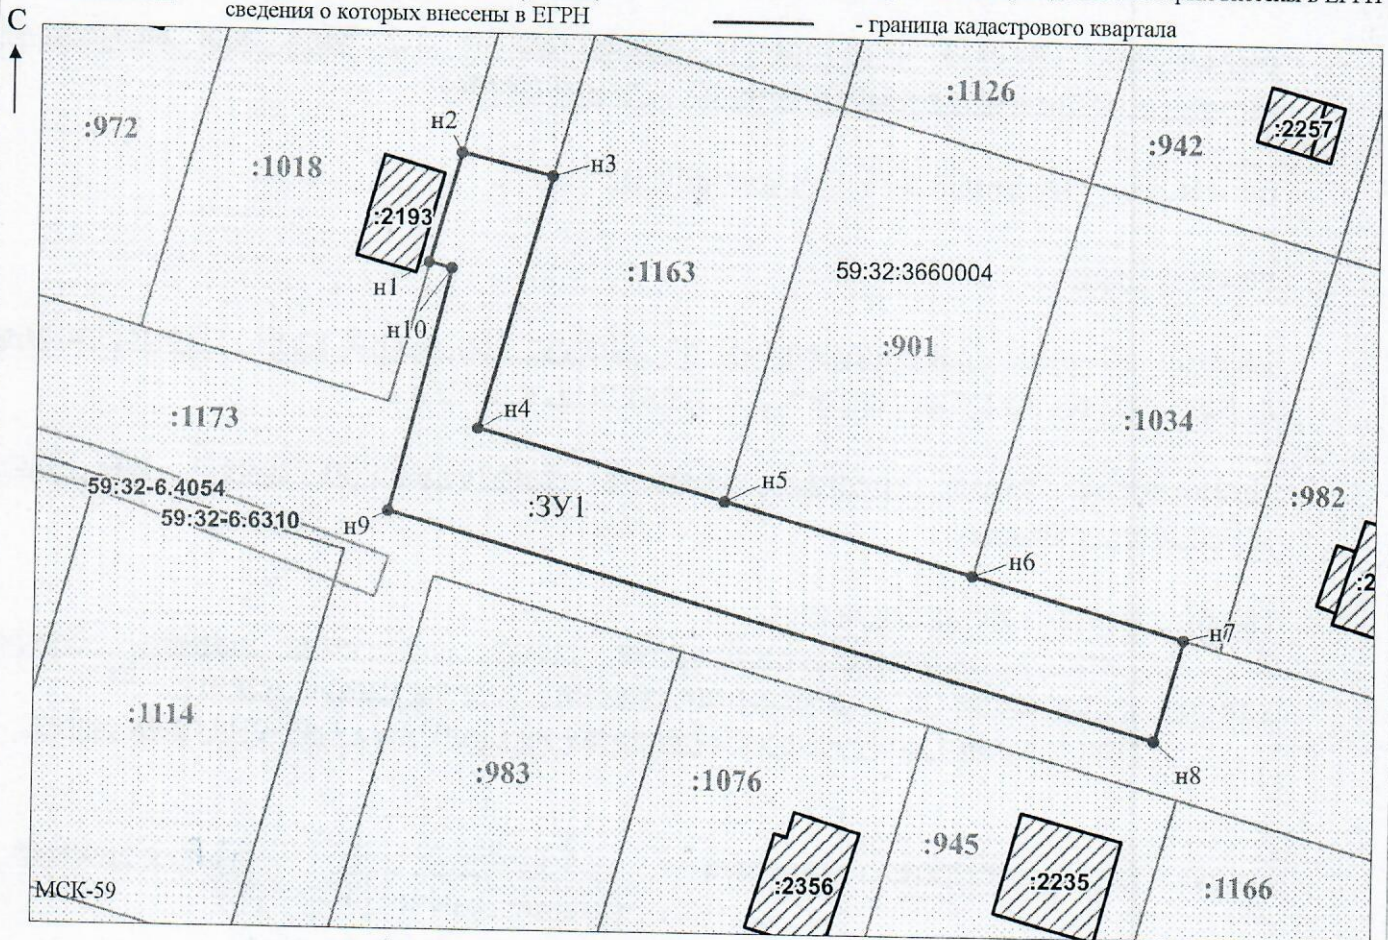

Заявитель: И.В. Офишкина / Офишкина И.В.
 (подпись, расшифровка подписи)

Масштаб 1:700

МП
 (для юридических лиц
 и индивидуальных предпринимателей)