



**КОМИТЕТ ИМУЩЕСТВЕННЫХ ОТНОШЕНИЙ
АДМИНИСТРАЦИИ ПЕРМСКОГО МУНИЦИПАЛЬНОГО ОКРУГА**

РЕШЕНИЕ

о размещении объектов № 3866

Пермский край
Пермский муниципальный округ

28.12.2024

Комитет имущественных отношений администрации Пермского муниципального округа разрешает Акционерному обществу «Газпром газораспределение Пермь» (ИНН 5902183841, ОГРН 1025900512670, почтовый адрес: 614000, г. Пермь, ул. Петропавловская, 43)

размещение объекта «Газопровод давлением до 1,2 Мпа, для размещения которого не требуется разрешения на строительство»

на землях государственная собственность на которые не разграничена.

на срок 1 год

Местоположение: расположенных по адресу: Пермский край, Пермский м.о., п. Юго-Камский, ул. Лесная, д. 22-2

Приложение: схема предполагаемых к использованию земель или части земельного участка.

Особые условия использования:

1) При размещении газопровода учесть параметры ширины проезда улично-дорожной сети, во избежание сужения полосы отвода дороги.

2) При условии получения разрешения на производство земляных работ.

Заместитель председателя комитета


(подпись, печать)

М.В. Королева



Схема предполагаемых к использованию земель или части земельного участка

Объект: Газопровод давлением до 1,2 Мпа, для размещения которого не требуется разрешения на строительство

Местоположение: расположенных по адресу: Пермский край, м.о. Пермский,
п. Юго-Камский, ул. Лесная, д. 22-2

Каталог координат, м

Площадь земель или части земельного участка, кв.м.: 479

Категория земель: земли населенных пунктов

Вид разрешенного использования: -

Описание границ смежных землепользователей:


От точки н1 до точки н8 - земельный участок с кадастровым номером 59:32:0100009:5967

От точки н8 до точки н1 - земли общего пользования

№ точки границы	X	Y
н1	483913.73	2194452.68
н2	483912.98	2194450.43
н3	483910.84	2194451.27
н4	483909.78	2194449.06
н5	483911.16	2194448.48
н6	483910.30	2194446.01
н7	483910.68	2194445.86
н8	483909.40	2194442.47
н9	483912.11	2194441.43
н10	483904.31	2194420.66
н11	483900.22	2194410.68
н12	483906.93	2194406.75
н13	483913.82	2194418.68
н14	483925.87	2194450.09
н15	483915.62	2194454.06
н16	483914.90	2194452.20
н1	483913.73	2194452.68

Условные обозначения:

- | | | |
|--|--|--|
| <ul style="list-style-type: none"> - предполагаемый участок земель, на которых планируется размещение объекта :5967 - границы и номер земельного участка, сведения о которых внесены в ЕГРН :7694 - границы и номер объекта капитального строительства, сведения о которых внесены в ЕГРН - граница кадастрового квартала | <ul style="list-style-type: none"> 59:32-6.1040 - зоны с особыми условиями использования территории, сведения о которых внесены в ЕГРН :3У1 - обозначение запрашиваемого земельного участка ● н1 - характерная точка границ земель или части земельного участка 59:32:0100009 - номер кадастрового квартала | |
|--|--|--|

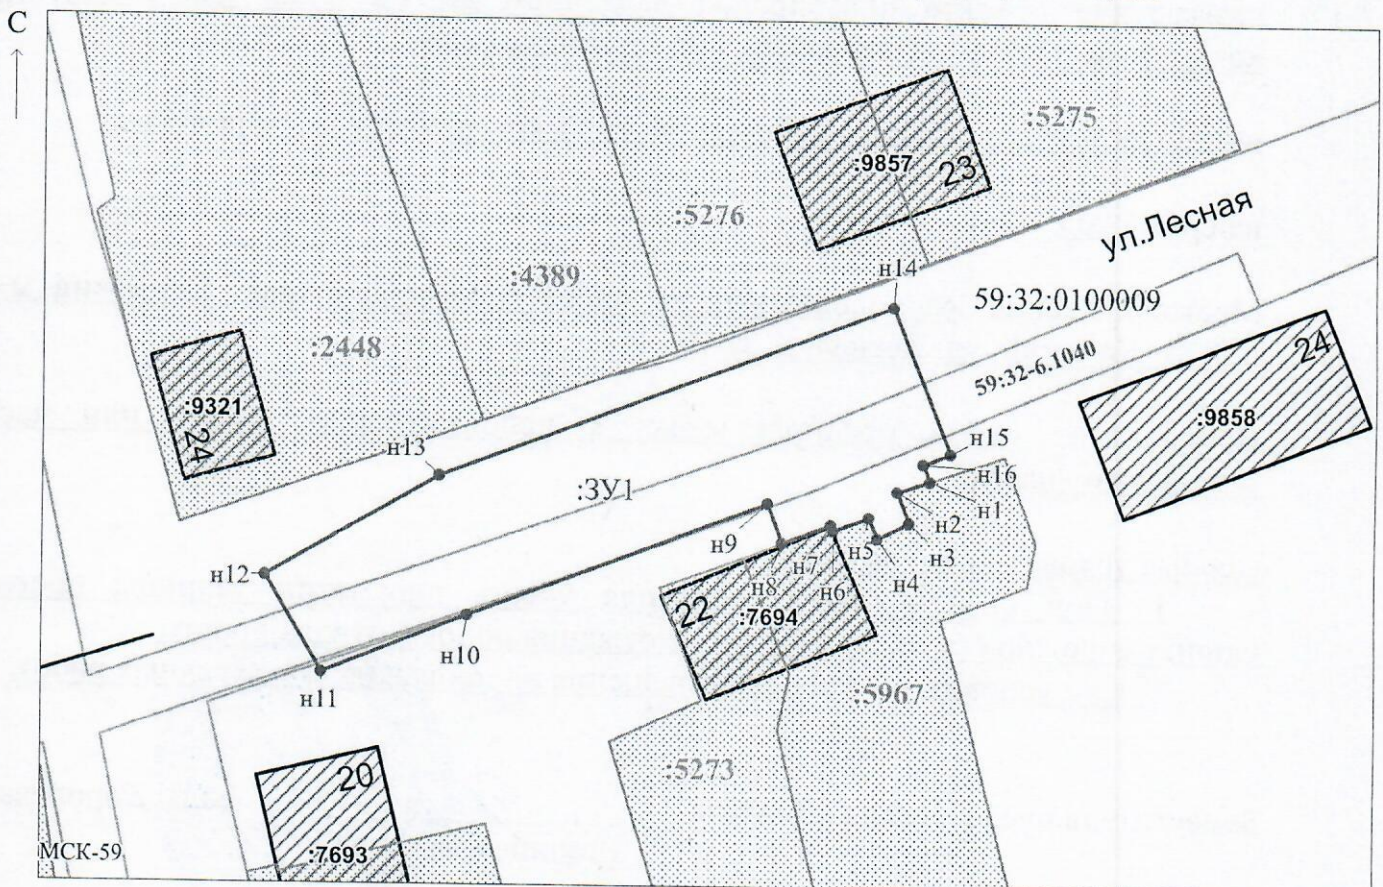

Заявитель: _____ / Егошина И.В.
 МП (подпись, расшифровка подписи)

Масштаб 1:500

(для юридических лиц
и индивидуальных предпринимателей)