



**КОМИТЕТ ИМУЩЕСТВЕННЫХ ОТНОШЕНИЙ  
АДМИНИСТРАЦИИ ПЕРМСКОГО МУНИЦИПАЛЬНОГО ОКРУГА  
РЕШЕНИЕ**

о размещении объектов № 3869

Пермский край  
Пермский округ

28.12.2024

Комитет имущественных отношений администрации Пермского муниципального округа разрешает Акционерному обществу «Первая Башенная Компания» (ИНН 7707387700, КПП 770801007, ОГРН 1177746646197, юридический адрес: 107078, город Москва, Маши Порываевой ул, д. 34, этаж/помещ. 4/III ком. 1)

размещение объекта «Линии связи, линейно-кабельные сооружения связи и иные сооружения связи, для размещения которых не требуется разрешения на строительство – антенно-мачтовое сооружение связи»

на землях государственная собственность на которые не разграничена на срок бессрочно

Местоположение: Российская Федерация, Пермский край, Пермский муниципальный округ, Сылвенское с/п, д. Малая, земельный участок расположен в кадастровом квартале 59:32:3540001

Приложение: схема предполагаемых к использованию земель или части земельного участка.

Особые условия использования:

- 1) При условии получения разрешения на производство земляных работ.
- 2) В соответствии с абз. 2 п. 8.2. Положения о порядке и условиях размещения объектов на землях или земельных участках, находящихся в государственной или муниципальной собственности, на территории Пермского края без предоставления земельных участков и установления сервитутов, публичного сервитута, утвержденного постановлением Правительства Пермского края от 22.07.2015 № 478-п, при прекращении действия решения о размещении объектов размещенные объекты демонтируются заявителем за счет собственных средств в срок не позднее 14 календарных дней с даты получения письма Комитета имущественных отношений администрации Пермского муниципального округа о прекращении действия решения о размещении объектов.

Председатель комитета \_\_\_\_\_

(подпись, печать)

Е.А. Демидова



**Схема границ предполагаемых к  
использованию земель или части  
земельного участка на кадастровом плане  
территории**

**Объект:** размещение АМС

**Площадь земельного участка, необходимая для  
размещения объекта:** 30 кв.м


**Местоположение:** Российская Федерация, Пермский  
край, муниципальный округ Пермский, с/п Сылвенское,  
д. Малая. Земельный участок расположен в  
кадастровом квартале 59:32:3540001.

**Категория земель:** Земли населенных пунктов

**Разрешенное использование:** связь (код 6.8)

**Система координат:** МСК-59, Масштаб 1:500

Условный номер земельного участка <b>59:32:3540001:3У1</b>		
Информация о наличии зон с особыми условиями использования территории отсутствуют		
Сведения о местоположении зданий, сооружений: отсутствуют		
<b>Площадь земельного участка 30 м<sup>2</sup></b>		
Обозначение характерных точек границ	Координаты, м	
	X	Y
1	2	3
1	523894,53	2255517,09
2	523896,09	2255522,52
3	523891,00	2255523,98
4	523889,44	2255518,55
1	523894,53	2255517,09

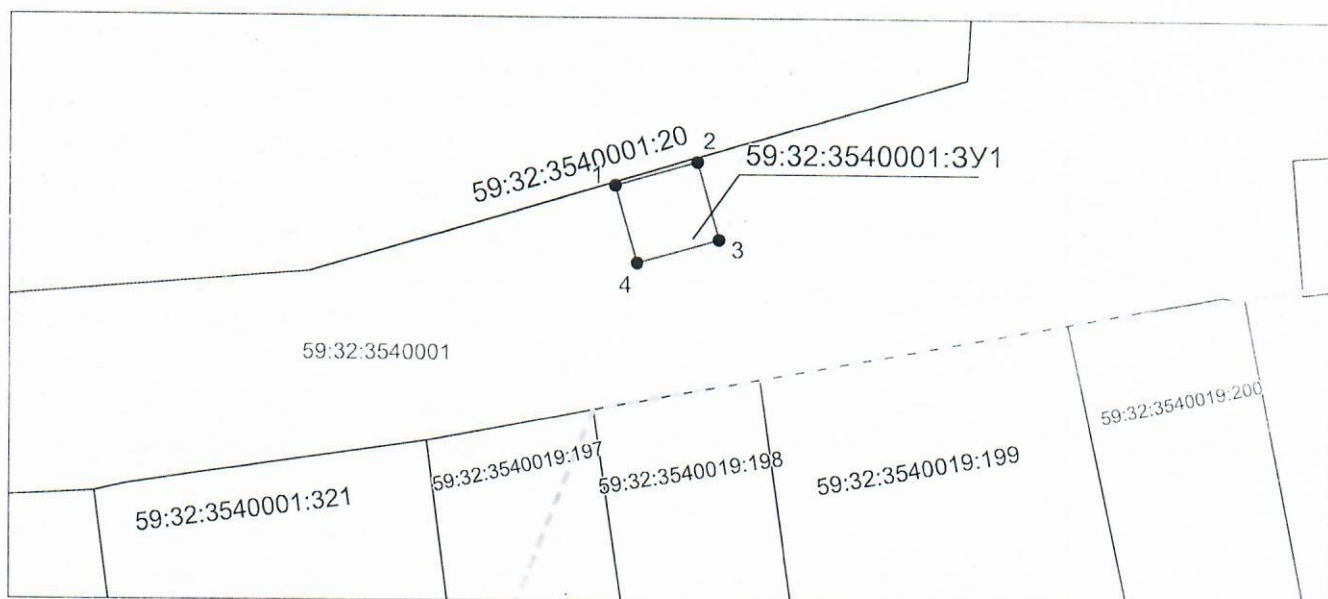

**Система координат: МСК-59**

**Масштаб 1:500**

**Условные обозначения:**

- — граница образуемого земельного участка,
- — граница учтенного земельного участка,
- - - - - граница кадастрового квартала,
- — характерная точка границы земельного участка.

Заявитель: \_\_\_\_\_ Надергулов М.Б. \_\_\_\_\_

(подпись, расшифровка подписи)

МП

Верно

(для юридических лиц

и индивидуальных предпринимателей)