



**КОМИТЕТ ИМУЩЕСТВЕННЫХ ОТНОШЕНИЙ
АДМИНИСТРАЦИИ ПЕРМСКОГО МУНИЦИПАЛЬНОГО ОКРУГА**

РЕШЕНИЕ

о размещении объектов № 3870

Пермский край
Пермский муниципальный округ

28.12.2024

Комитет имущественных отношений администрации Пермского муниципального округа разрешает Обществу с ограниченной ответственностью «Промышленные стальные конструкции» (ИНН 5906156863, ОГРН 1185958070980, почтовый адрес: 614107, Пермский край, г. Пермь, ул. Лебедева, дом 9, офис 306)

размещение объекта: «Линейно кабельные сооружения и иные сооружения связи для которых не требуется разрешения на строительство»

на землях государственная собственность на которые не разграничена
на срок бессрочно

Местоположение: край Пермский, муниципальный округ Пермский, Фроловское территориальное управление, южнее СНТ Авиценна

Приложение: схема предполагаемых к использованию земель или земельных участков.

Особые условия использования:

При условии получения разрешения на производство земляных работ.

Заместитель председателя комитета


(подпись, печать) М.В. Королева



Схема предполагаемых к использованию земель или части земельного участка


Объект: Линейно кабельные сооружения и иные сооружения связи для которых не требуется разрешение на строительство.
 Местоположение: край Пермский, муниципальный округ Пермский, Фроловское территориальное управление, южнее СНТ Авиценна

Площадь земельного участка: 48 кв.м.

Категория земель: Земли сельскохозяйственного назначения

Вид разрешенного использования: Отсутствует

Обозначение характерных точек границы	Координаты	
	X	Y
н1	508548,20	2256144,80
н2	508544,79	2256138,63
н3	508550,03	2256133,73
н4	508553,23	2256140,02

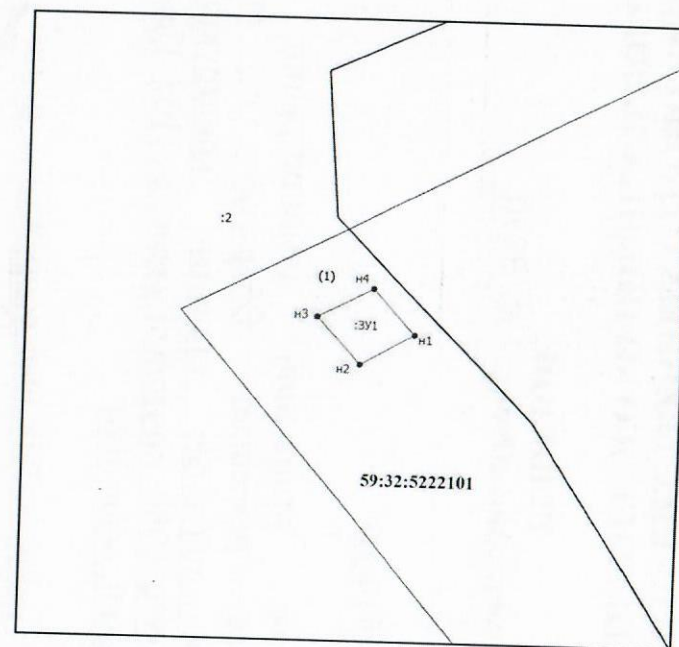

Масштаб 1:500

Система координат МСК-59 Площадь 48 кв.м.

Условные обозначения:

— - Граница земельного участка, включенная в ЕГРН

— - Проектируемая граница земельного участка

— - Граница проходящей охранной зоны


— - Граница территориальной зоны

59:32:5222101 – Номер кадастрового квартала

:5679 – Кадастровый номер земельного участка

н2 – Обозначение новой характерной точки

Описание границ смежных землепользователей	
Обозначение характерной точки	Кадастровый номер смежного участка
н1-н2-н3-н4-н1	Земли общего пользования

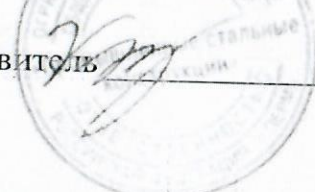Заявитель  / Ю.А. Казанцев