



**КОМИТЕТ ИМУЩЕСТВЕННЫХ ОТНОШЕНИЙ  
АДМИНИСТРАЦИИ ПЕРМСКОГО МУНИЦИПАЛЬНОГО ОКРУГА**

**РЕШЕНИЕ**

о размещении объектов № 3881

Пермский край  
Пермский муниципальный округ

28.12.2024

Комитет имущественных отношений администрации Пермского муниципального округа разрешает Акционерному обществу «Газпром газораспределение Пермь» (ИНН 5902183841, ОГРН 2125902017723, почтовый адрес: 614000, г. Пермь, ул. Петропавловская, 43)

размещение объекта «газопровод давлением до 1,2 Мпа, для размещения которого не требуется разрешения на строительство»

на землях муниципальная собственность

на срок 1 год

Местоположение: Пермский край, Пермский муниципальный округ, с. Култаево, участок 4, кад. № 59:32:3250002:497.

Приложение: схема предполагаемых к использованию земель или части земельного участка.

Особые условия использования:

1. При размещении объекта учесть параметры ширины проезда улично-дорожной сети, во избежание сужения полосы отвода дороги.
2. Получение разрешения на производство земляных работ.

Заместитель председателя комитета

  
(подпись, печать)

М.В. Королева



## Схема предполагаемых к использованию земель или части земельного участка

Каталог координат, м

Объект: Газопровод давлением до 1,2 Мпа, для размещения которого не требуется разрешения на строительство

Местоположение: расположенных по адресу: Пермский край, м.о. Пермский, с. Култаво, участок 4, кад. № 59:32:3250002:497

Площадь земель или части земельного участка, кв.м.: 1068

Категория земель: земли населенных пунктов

Вид разрешенного использования: -


Описание границ смежных землепользователей:

- От точки н1 до точки н2 - земельный участок с кадастровым номером 59:32:3250002:507
- От точки н2 до точки н4 - земельный участок с кадастровым номером 59:32:3250002:613
- От точки н4 до точки н6 - земельный участок с кадастровым номером 59:32:3250002:507
- От точки н6 до точки н15 - земельный участок с кадастровым номером 59:32:3250002:613
- От точки н15 до точки н16 - земельный участок с кадастровым номером 59:32:3250002:639
- От точки н16 до точки н17 - земельный участок с кадастровым номером 59:32:3250002:510
- От точки н17 до точки н18 - земельный участок с кадастровым номером 59:32:3250002:509
- От точки н18 до точки н19 - земельный участок с кадастровым номером 59:32:3250002:508
- От точки н19 до точки н20 - земельный участок с кадастровым номером 59:32:3250002:541
- От точки н20 до точки н24 - земельный участок с кадастровым номером 59:32:3250002:639
- От точки н24 до точки н1 - земельный участок с кадастровым номером 59:32:3250002:613

### Условные обозначения:

- |   |  |   |
|---|--|---|
| - предполагаемый участок земель, на которых планируется размещение объекта              | - зоны с особыми условиями использования территории, сведения о которых внесены в ЕГРН |   |
| - границы и номер земельного участка, сведения о которых внесены в ЕГРН                 | - обозначение запрашиваемого земельного участка  |   |
| - границы и номер объекта капитального строительства, сведения о которых внесены в ЕГРН | - характерная точка границ земель или части земельного участка                         |   |
| - граница кадастрового квартала   |  | 59:32:3250002 - номер кадастрового квартала |

№ точки границы	X	Y
н1	506836.40	2213023.90
н2	506848.45	2213039.34
н3	506851.16	2213043.24
н4	506857.50	2213050.93
н5	506864.72	2213060.19
н6	506873.07	2213070.88
н7	506866.19	2213063.44
н8	506854.49	2213053.63
н9	506847.96	2213045.66
н10	506836.53	2213029.21
н11	506806.13	2213052.97
н12	506779.43	2213073.84
н13	506721.65	2213120.32
н14	506717.91	2213123.19
н15	506711.59	2213122.00
н16	506706.85	2213121.11
н17	506688.93	2213099.13
н18	506670.84	2213076.94
н19	506666.04	2213071.04
н20	506663.14	2213067.48
н21	506666.00	2213064.89
н22	506688.77	2213093.03
н23	506708.55	2213117.36
н24	506715.78	2213118.71
н25	506716.96	2213118.93
н26	506776.95	2213070.70
н27	506803.67	2213049.81
н28	506835.57	2213024.88
н1	506836.40	2213023.90

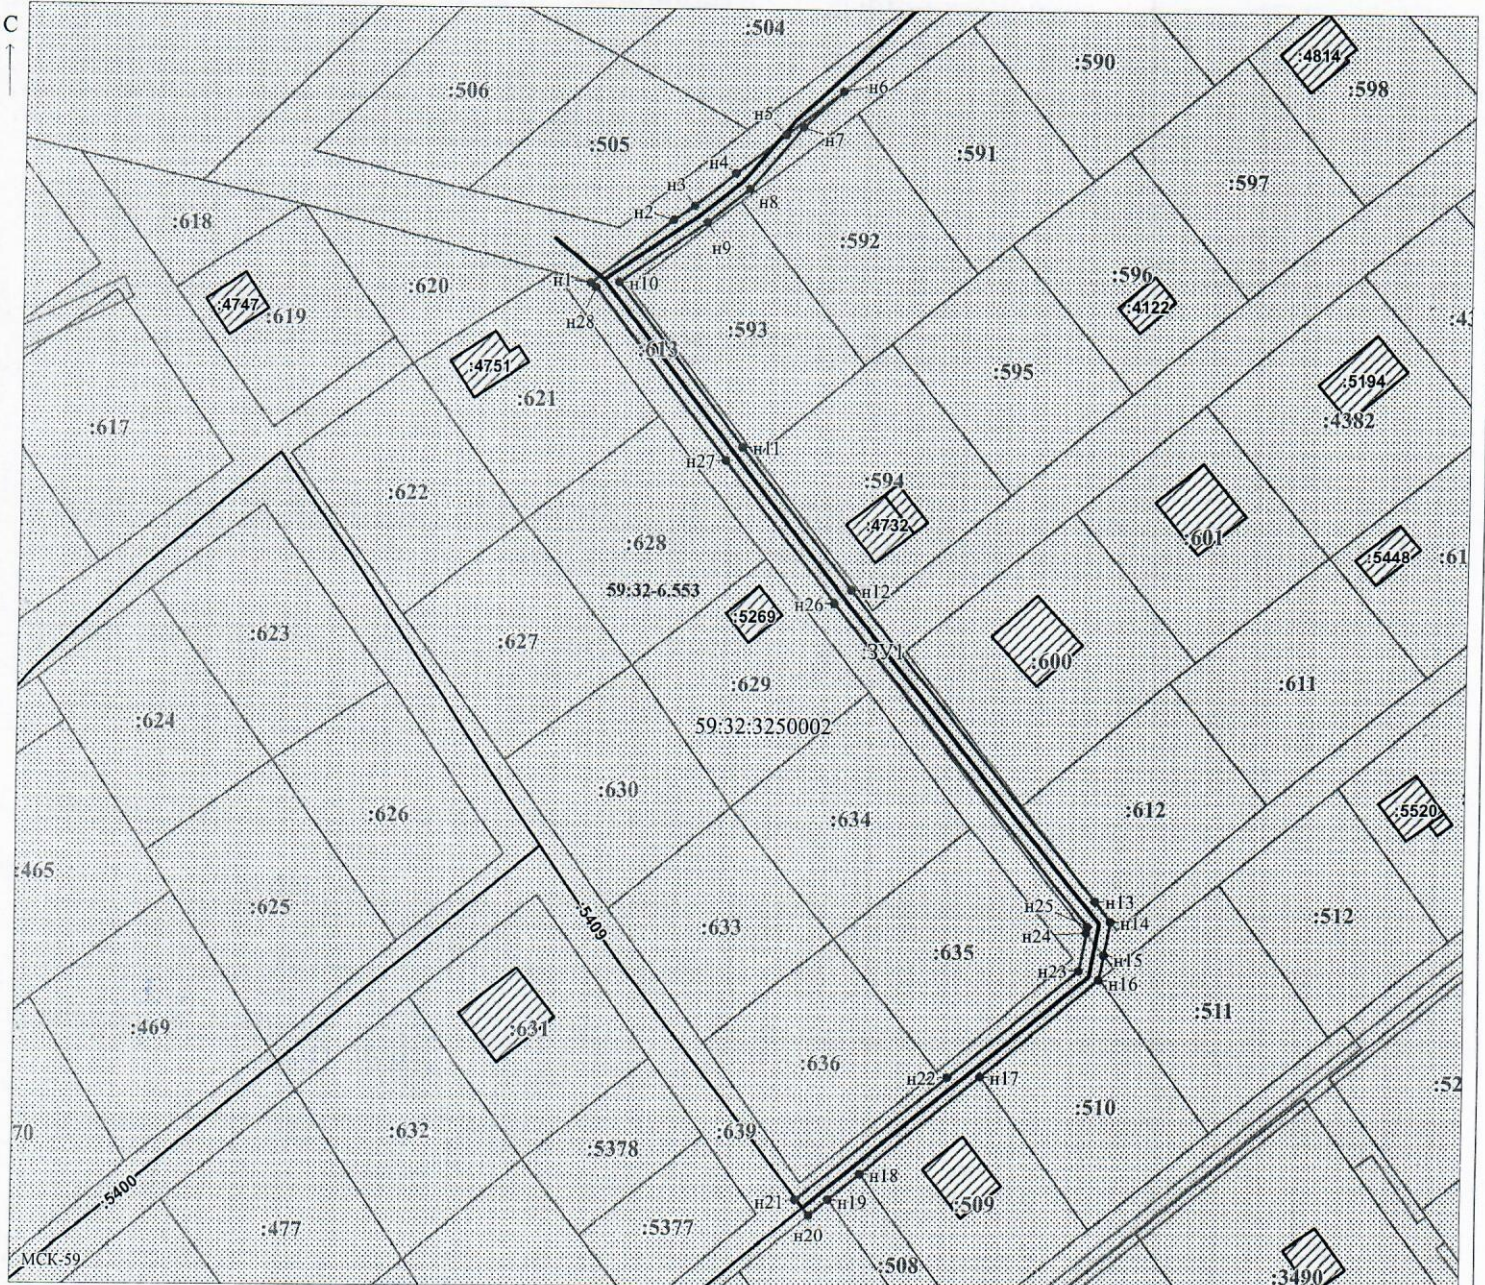

Заявитель: \_\_\_\_\_ / Егошина И.В.  
 (подпись, расшифровка подписи)  
 (для юридических лиц  
 и индивидуальных предпринимателей)

Масштаб 1:1000