



**КОМИТЕТ ИМУЩЕСТВЕННЫХ ОТНОШЕНИЙ
АДМИНИСТРАЦИИ ПЕРМСКОГО МУНИЦИПАЛЬНОГО ОКРУГА**

РЕШЕНИЕ

о размещении объектов № 3890

Пермский край
Пермский муниципальный округ

28.12.2024

Комитет имущественных отношений администрации Пермского муниципального округа разрешает Акционерному обществу «Газпром газораспределение Пермь» (ИНН 5902183841, ОГРН 2125902017723, почтовый адрес: 614000, г. Пермь, ул. Петропавловская, 43)

размещение объекта «газопровод давлением до 1,2 Мпа, для размещения которого не требуется разрешения на строительство»

на землях муниципальная собственность

на срок 1 год

Местоположение: Пермский край, Пермский муниципальный округ, зона (массив) Садоводство Сакмары, к дому 14.

Приложение: схема предполагаемых к использованию земель или части земельного участка.

Особые условия использования:

1. При размещении объекта учесть параметры ширины проезда улично-дорожной сети, во избежание сужения полосы отвода дороги.
2. Получение разрешения на производство земляных работ.

Заместитель председателя комитета


(подпись, печать)


М.В. Королева

Схема предполагаемых к использованию земель или части земельного участка

Объект: Газопровод давлением до 1,2 Мпа, для размещения которого не требуется разрешения на строительство

Местоположение: расположенных по адресу: Пермский край, Пермский м.о., зона (массив) Садоводство Сакмары, к дому 14

Площадь земель или части земельного участка, кв.м.: 92

Категория земель: земли населенных пунктов

Вид разрешенного использования: -

Каталог координат, м

№ точки границы	X	Y
n1	503172.83	2223247.14
n2	503161.84	2223247.45
n3	503161.69	2223239.00
n4	503172.82	2223238.93
n1	503172.83	2223247.14


Описание границ смежных землепользователей:

От точки n1 до точки n2 - земельный участок с кадастровым номером 59:32:5210001:544

От точки n2 до точки n1 - земельный участок с кадастровым номером 59:32:5210001:478

Условные обозначения:

- | | | |
|---|--|--|
| <p>59:32-6.553 - зоны с особыми условиями использования территории, сведения о которых внесены в ЕГРН</p> <p> - предполагаемый участок земель, на которых планируется размещение объекта</p> <p>:544 - границы и номер земельного участка, сведения о которых внесены в ЕГРН</p> <p> - граница кадастрового квартала</p> | <p>:3У1 - обозначение запрашиваемого земельного участка</p> <p> n1 - характерная точка границ земель или части земельного участка</p> <p>59:32:5210001 - номер кадастрового квартала</p> <p>:592 - границы и номер объекта капитального строительства, сведения о которых внесены в ЕГРН</p> | <p>:3У1 - обозначение запрашиваемого земельного участка</p> <p> n1 - характерная точка границ земель или части земельного участка</p> <p>59:32:5210001 - номер кадастрового квартала</p> <p>:592 - границы и номер объекта капитального строительства, сведения о которых внесены в ЕГРН</p> |
|---|--|--|

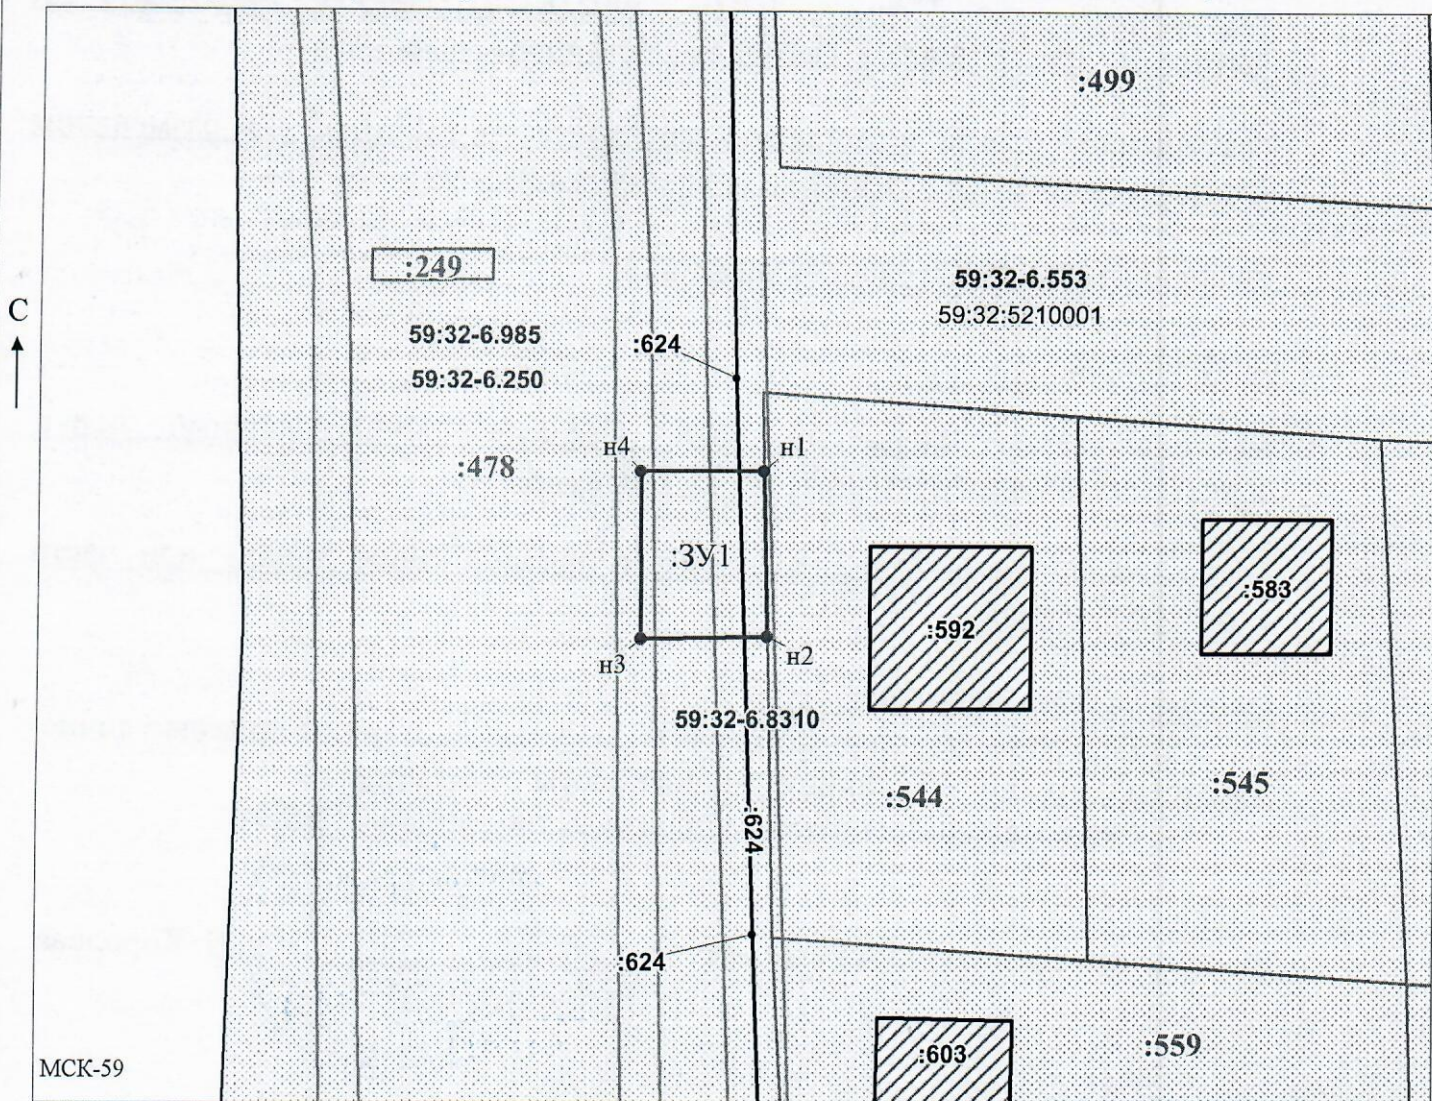

Заявитель: _____ / Офишкина И.В.
 (подпись, расшифровка подписи)
 МП
 (для юридических лиц и индивидуальных предпринимателей)

Масштаб 1:500