



**КОМИТЕТ ИМУЩЕСТВЕННЫХ ОТНОШЕНИЙ
АДМИНИСТРАЦИИ ПЕРМСКОГО МУНИЦИПАЛЬНОГО ОКРУГА**

РЕШЕНИЕ

о размещении объектов № 3892

Пермский край
Пермский муниципальный округ

28.12.2024

Комитет имущественных отношений администрации Пермского муниципального округа разрешает Акционерному обществу «Газпром газораспределение Пермь» (ИНН 5902183841, ОГРН 2125902017723, почтовый адрес: 614000, г. Пермь, ул. Петропавловская, 43)

размещение объекта «газопровод давлением до 1,2 Мпа, для размещения которого не требуется разрешения на строительство»

на землях муниципальная собственность

на срок 1 год

Местоположение: Пермский край, Пермский муниципальный округ, зона (массив) Садоводство Сакмары, к дому 30.

Приложение: схема предполагаемых к использованию земель или части земельного участка.

Особые условия использования:

1. При размещении объекта учесть параметры ширины проезда улично-дорожной сети, во избежание сужения полосы отвода дороги.
2. Получение разрешения на производство земляных работ.

Заместитель председателя комитета


(подпись, печать)


М.В. Королева

Схема предполагаемых к использованию земель или части земельного участка

Объект: Газопровод давлением до 1,2 Мпа, для размещения которого не требуется разрешения на строительство

Местоположение: расположенных по адресу: Пермский край, Пермский м.о., зона (массив) Садоводство Сакмары, к дому 30

Площадь земель или части земельного участка, кв.м.: 343

Категория земель: земли населенных пунктов

Вид разрешенного использования: -

Каталог координат, м

№ точки границы	X	Y
n1	503038.11	2223317.15
n2	503067.35	2223326.48
n3	503067.73	2223321.55
n4	503068.23	2223314.97
n5	503038.99	2223305.52
n1	503038.11	2223317.15
n6	503048.04	2223313.41
n7	503048.19	2223311.42
n8	503050.17	2223311.56
n9	503050.03	2223313.57
n6	503048.04	2223313.41

Описание границ смежных землепользователей:

От точки n1 до точки n2 - земельный участок с кадастровым номером 59:32:5210001:478

От точки n2 до точки n4 - земельный участок с кадастровым номером 59:32:5210001:574

От точки n4 до точки n5 - земельный участок с кадастровым номером 59:32:5210001:478


От точки n5 до точки n1 - земельный участок с кадастровым номером 59:32:5210001:584

От точки n6 до точки n6 - земельный участок с кадастровым номером 59:32:5210001:317

Условные обозначения:

- предполагаемый участок земель, на которых планируется размещение объекта
- :584 - границы и номер земельного участка, сведения о которых внесены в ЕГРН
- граница кадастрового квартала

- 59:32-6.553 - зоны с особыми условиями использования территории, сведения о которых внесены в ЕГРН
- :3У1 - обозначение запрашиваемого земельного участка
- n1 - характерная точка границ земель или части земельного участка
- 59:32:5210001 - номер кадастрового квартала
- :640 - границы и номер объекта капитального строительства, сведения о которых внесены в ЕГРН

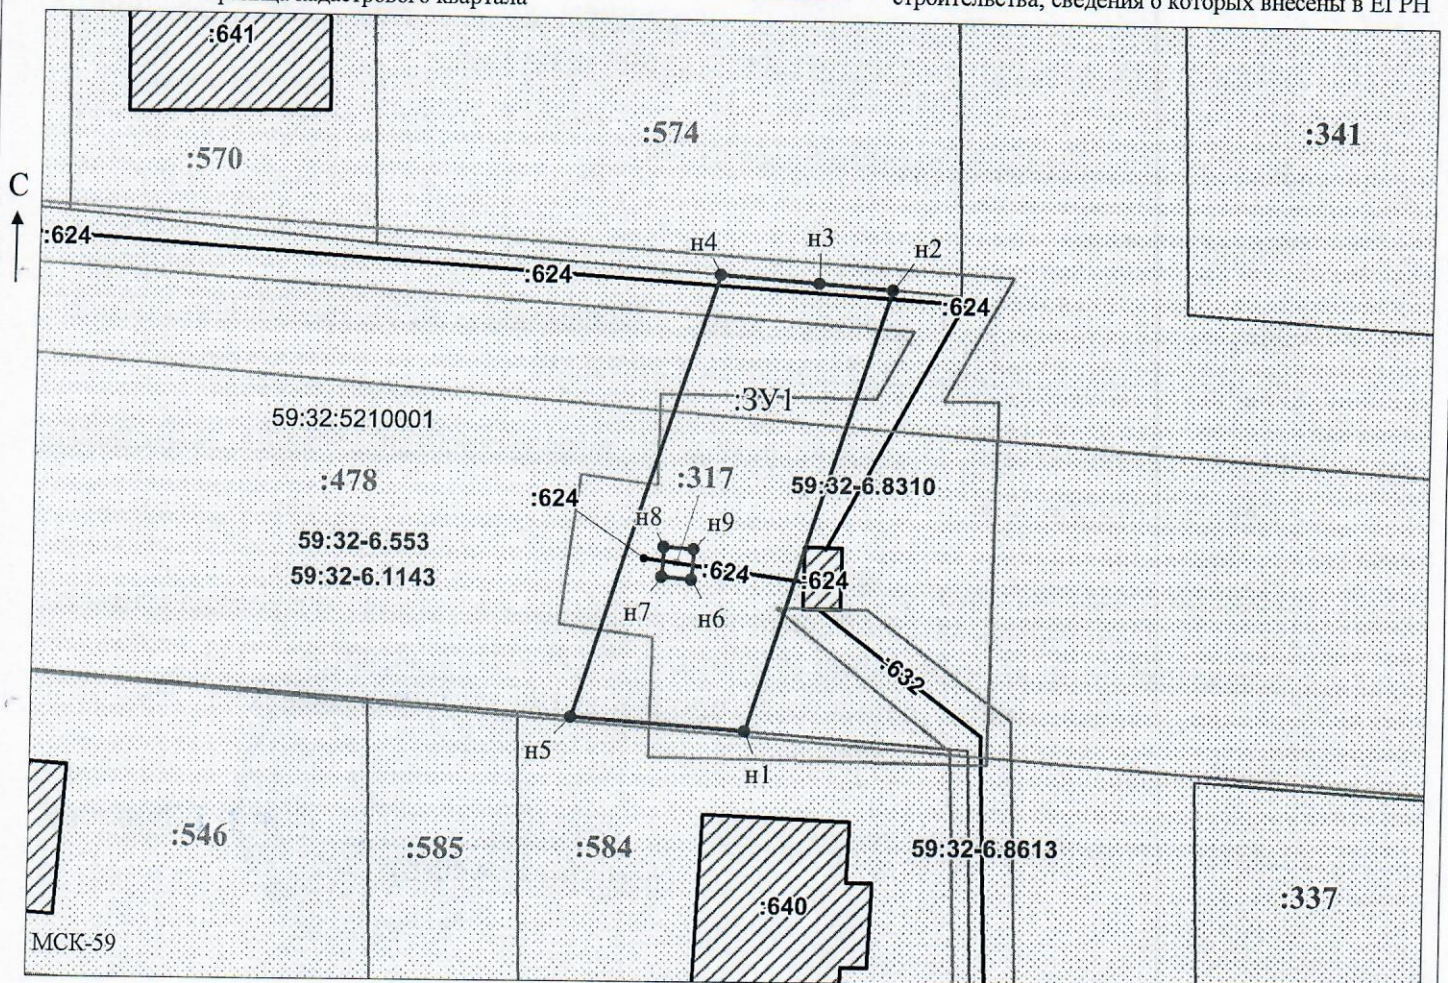

Заявитель: _____ / Офишкина И.В.
 МП (подпись, расшифровка подписи)
 (для юридических лиц и индивидуальных предпринимателей)

Масштаб 1:500