



**КОМИТЕТ ИМУЩЕСТВЕННЫХ ОТНОШЕНИЙ
АДМИНИСТРАЦИИ ПЕРМСКОГО МУНИЦИПАЛЬНОГО ОКРУГА**

РЕШЕНИЕ

о размещении объектов № 3894

Пермский край
Пермский муниципальный округ

28.12.2024

Комитет имущественных отношений администрации Пермского муниципального округа разрешает Акционерному обществу «Газпром газораспределение Пермь» (ИНН 5902183841, ОГРН 2125902017723, почтовый адрес: 614000, г. Пермь, ул. Петропавловская, 43)

размещение объекта «газопровод давлением до 1,2 Мпа, для размещения которого не требуется разрешения на строительство»

на землях муниципальная собственность и государственная собственность на которые не разграничена

на срок 1 год


Местоположение: Пермский край, Пермский муниципальный округ, д. Хмели, территория снт Малинка-1, улица Центральная, з/у 53.

Приложение: схема предполагаемых к использованию земель или части земельного участка.

Особые условия использования:

1. При размещении объекта учесть параметры ширины проезда улично-дорожной сети, во избежание сужения полосы отвода дороги.
2. Получение разрешения на производство земляных работ.

Заместитель председателя комитета

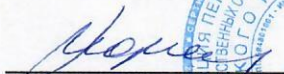
(подпись, печать)


М.В. Королева

Схема предполагаемых к использованию земель или части земельного участка

Каталог координат, м

Объект: Газопровод давлением до 1,2 Мпа, для размещения которого не требуется разрешения на строительство

Местоположение: расположенных по адресу: Пермский край, м.о. Пермский, д. Хмели, территория снт Малинка-1, улица Центральная, з/у 53

Площадь земель или части земельного участка, кв.м.: 1052

Категория земель: земли населенных пунктов

Вид разрешенного использования: -


Описание границ смежных землепользователей:

- От точки н1 до точки н3 - земельный участок с кадастровым номером 59:32:1790001:3286
- От точки н3 до точки н4 - земельный участок с кадастровым номером 59:32:1790001:3565
- От точки н4 до точки н5 - земельный участок с кадастровым номером 59:32:1790008:39
- От точки н5 до точки н6 - земельный участок с кадастровым номером 59:32:1790008:187
- От точки н6 до точки н9 - земельный участок с кадастровым номером 59:32:1790002:186
- От точки н9 до точки н10 - земельный участок с кадастровым номером 59:32:1790002:185
- От точки н10 до точки н11 - земельный участок с кадастровым номером 59:32:1790002:184
- От точки н11 до точки н12 - земельный участок с кадастровым номером 59:32:1790002:183
- От точки н12 до точки н14 - земельный участок с кадастровым номером 59:32:1790002:182
- От точки н14 до точки н15 - земли общего пользования
- От точки н15 до точки н16 - земельный участок с кадастровым номером 59:32:1790010:142
- От точки н16 до точки н17 - земельный участок с кадастровым номером 59:32:1790010:2
- От точки н17 до точки н18 - земельный участок с кадастровым номером 59:32:1790010:126
- От точки н18 до точки н19 - земельный участок с кадастровым номером 59:32:1790010:56
- От точки н19 до точки н22 - земельный участок с кадастровым номером 59:32:1790002:314
- От точки н22 до точки н24 - земельный участок с кадастровым номером 59:32:1790002:433
- От точки н24 до точки н26 - земельный участок с кадастровым номером 59:32:1790002:224
- От точки н26 до точки н27 - земельный участок с кадастровым номером 59:32:1790001:3565
- От точки н27 до точки н29 - земельный участок с кадастровым номером 59:32:1790008:168
- От точки н29 до точки н31 - земельный участок с кадастровым номером 59:32:1790008:167
- От точки н31 до точки н35 - земли общего пользования
- От точки н35 до точки н36 - земельный участок с кадастровым номером 59:32:1790008:111
- От точки н36 до точки н39 - земельный участок с кадастровым номером 59:32:1790008:190
- От точки н39 до точки н41 - земельный участок с кадастровым номером 59:32:1790008:341
- От точки н41 до точки н44 - земельный участок с кадастровым номером 59:32:1790008:201
- От точки н44 до точки н49 - земельный участок с кадастровым номером 59:32:1790008:483
- От точки н49 до точки н50 - земельный участок с кадастровым номером 59:32:1790008:203
- От точки н50 до точки н51 - земельный участок с кадастровым номером 59:32:1790008:1
- От точки н51 до точки н1 - земельный участок с кадастровым номером 59:32:1790001:3565

№ точки границы	X	Y
н1	511432.48	2223009.12
н2	511434.07	2223010.96
н3	511442.93	2223009.27
н4	511445.41	2223020.16
н5	511453.68	2223036.95
н6	511459.01	2223048.80
н7	511462.61	2223058.87
н8	511463.12	2223058.71
н9	511463.72	2223059.55
н10	511466.69	2223069.33
н11	511472.10	2223086.29
н12	511475.71	2223095.27
н13	511476.85	2223098.81
н14	511480.02	2223106.57
н15	511481.27	2223110.68
н16	511483.73	2223121.04
н17	511485.69	2223127.40
н18	511489.46	2223136.79
н19	511498.89	2223152.32
н20	511498.76	2223152.41
н21	511499.05	2223153.29
н22	511501.73	2223158.08
н23	511506.66	2223165.85
н24	511511.25	2223172.27
н25	511510.65	2223172.92
н26	511513.95	2223178.00
н27	511509.85	2223180.42
н28	511508.11	2223177.90
н29	511502.11	2223167.56
н30	511496.97	2223160.02
н31	511488.81	2223147.00
н32	511481.56	2223131.87
н33	511480.73	2223127.48
н34	511479.47	2223123.10
н35	511474.75	2223110.26
н36	511468.93	2223093.11
н37	511465.79	2223081.66
н38	511465.38	2223081.90
н39	511465.33	2223081.75
н40	511462.63	2223074.36
н41	511459.53	2223063.21
н42	511459.41	2223062.79
н43	511455.60	2223050.59
н44	511454.38	2223048.22
н45	511450.65	2223040.97
н46	511447.80	2223036.63
н47	511446.17	2223037.37
н48	511445.86	2223036.98
н49	511445.54	2223036.50
н50	511440.52	2223028.99
н51	511438.04	2223023.93
н52	511431.12	2223009.80
н1	511432.48	2223009.12

Условные обозначения:

- предполагаемый участок земель, на которых планируется размещение объекта
- границы и номер земельного участка, сведения о которых внесены в ЕГРН
- границы и номер объекта капитального строительства, сведения о которых внесены в ЕГРН
- граница кадастрового квартала
- зоны с особыми условиями использования территории, сведения о которых внесены в ЕГРН
- обозначение запрашиваемого земельного участка
- характерная точка границ земель или части земельного участка
- номер кадастрового квартала

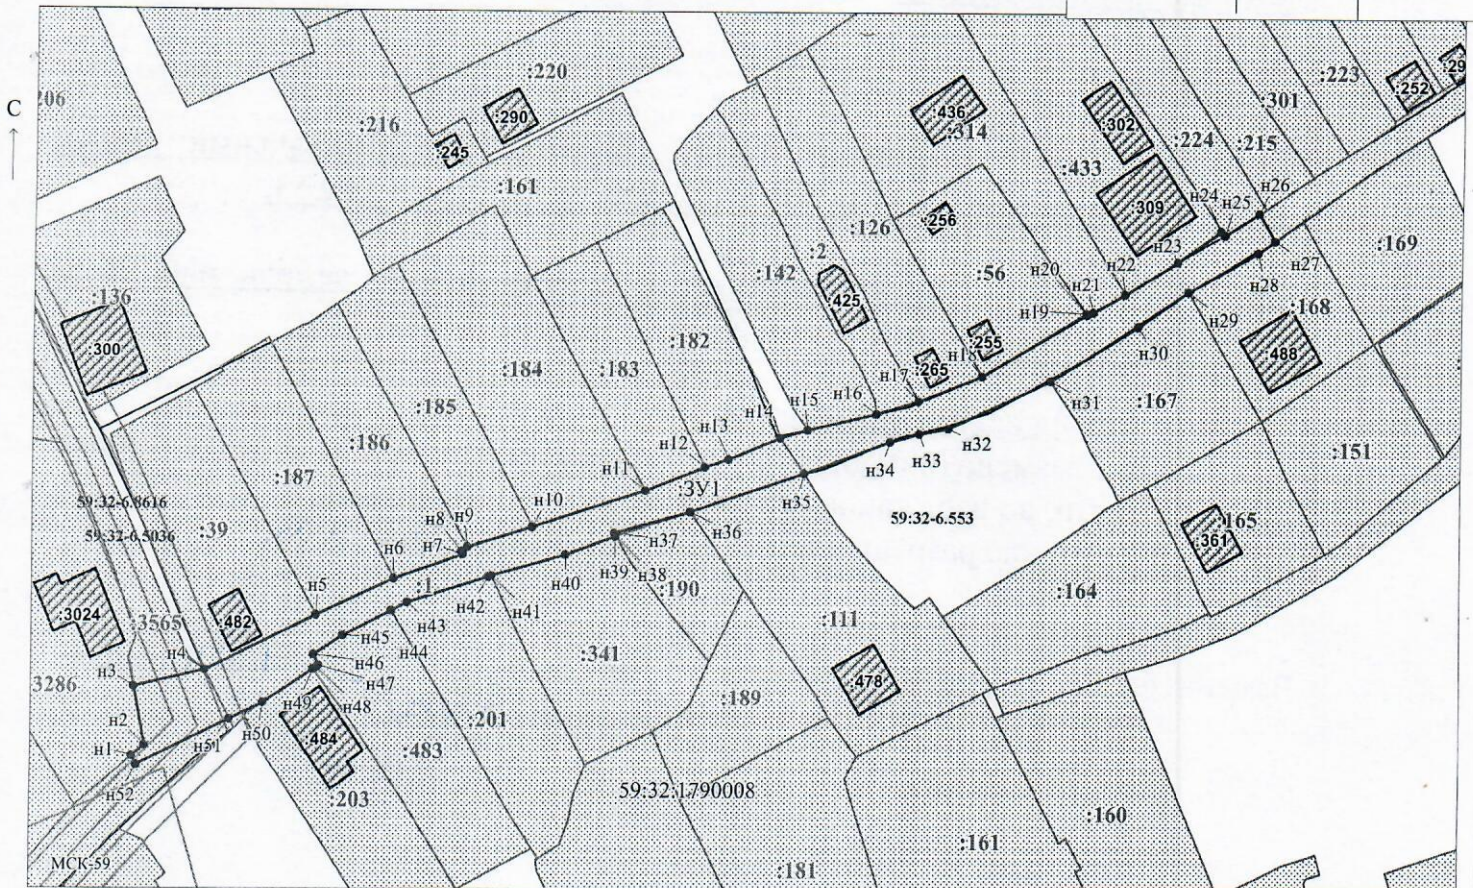

Заявитель: / Егошина И.В.

Масштаб 1:800

МП (для юридических лиц и индивидуальных предпринимателей)