



**КОМИТЕТ ИМУЩЕСТВЕННЫХ ОТНОШЕНИЙ  
АДМИНИСТРАЦИИ ПЕРМСКОГО МУНИЦИПАЛЬНОГО ОКРУГА**

**РЕШЕНИЕ**

о размещении объектов № 3895

Пермский край  
Пермский муниципальный округ

28.12.2024

Комитет имущественных отношений администрации Пермского муниципального округа разрешает Акционерному Обществу «Первая Башенная Компания» (ИНН 7707387700, ОГРН 1177746646197, юридический адрес: 107078, город Москва, Маши Порываевой ул, д. 34, этаж/помещ. 4/III ком. 1) размещение объекта «Размещение АМС»

на землях государственная собственность на которые не разграничена  
на срок бессрочно

Местоположение: Российская Федерация, Пермский край, м.о. Пермский, Земельный участок расположен в кадастровом квартале 59:32:3250001

Приложение: схема предполагаемых к использованию земель или части земельного участка.

Особые условия использования:

- 1) При условии получения разрешения на производство земляных работ.
- 2) В соответствии с абз. 2 п. 8.2. Положения о порядке и условиях размещения объектов на землях или земельных участках, находящихся в государственной или муниципальной собственности, на территории Пермского края без предоставления земельных участков и установления сервитутов, публичного сервитута, утвержденного постановлением Правительства Пермского края от 22.07.2015 № 478-п, при прекращении действия решения о размещении объектов размещенные объекты демонтируются заявителем за счет собственных средств в срок не позднее 14 календарных дней с даты получения письма Комитета имущественных отношений администрации Пермского муниципального округа о прекращении действия решения о размещении объектов.

Заместитель председателя комитета

  
(подпись, печать)

М.В. Королева



**Схема границ предполагаемых к  
использованию земель или части  
земельного участка на кадастровом плане  
территории**

**Объект:** размещение АМС

**Площадь земельного участка, необходимая для размещения объекта:** 30 кв.м


**Местоположение:** Российская Федерация, Пермский край, муниципальный район Пермский, Култаевское с/п. Земельный участок расположен в кадастровом квартале 59:32:3250001.

**Категория земель:** Земли населенных пунктов

**Разрешенное использование:** связь (код 6.8)

**Система координат:** МСК-59, Масштаб 1:500

<b>Условный номер земельного участка</b> 59:32:3250001:3У1		
Информация о наличии зон с особыми условиями использования территории отсутствуют		
Сведения о местоположении зданий, сооружений: отсутствуют		
<b>Площадь земельного участка 30 м<sup>2</sup></b>		
Обозначение характерных точек границ	Координаты, м <small>(указываются в случае подготовки схемы расположения земельного участка с использованием технологических и программных средств, в том числе размещенных на официальном сайте. Значения координат, полученные с использованием указанных технологических и программных средств, указываются с округлением до 0,01 метра)</small>	
	X	Y
1	2	3
1	504856,43	2211602,16
2	504854,98	2211607,75
3	504849,93	2211606,43
4	504851,38	2211600,84
1	504856,43	2211602,16

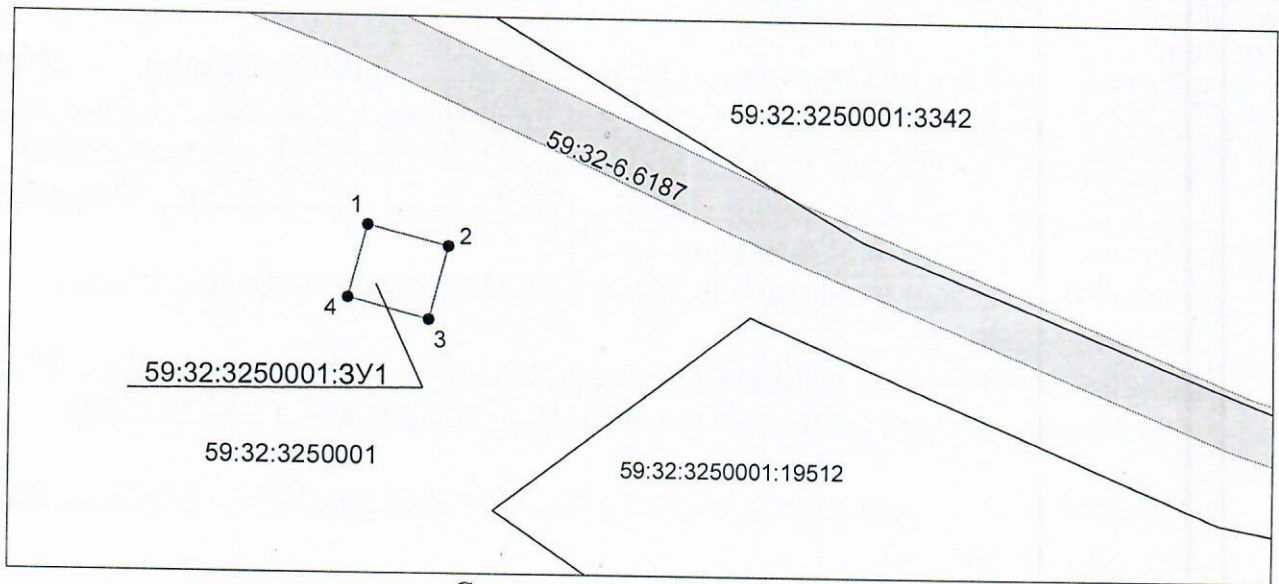

**Система координат: МСК-59  
Масштаб 1:500**

**Условные обозначения:**

59:32-6.187 - реестровый номер охранной зоны

- границы объектов капитального строительства,
- границы зон с особыми условиями использования территории,
- граница образуемого земельного участка,
- граница учтенного земельного участка,
- граница кадастрового квартала,
- характерная точка границы земельного участка.

Заявитель:



Надергулов М.Б.

(подпись, расшифровка подписи)

МП

Верно

(для юридических лиц  
и индивидуальных предпринимателей)