



**КОМИТЕТ ИМУЩЕСТВЕННЫХ ОТНОШЕНИЙ
АДМИНИСТРАЦИИ ПЕРМСКОГО МУНИЦИПАЛЬНОГО ОКРУГА**

РЕШЕНИЕ

о размещении объектов № 39

Пермский край
Пермский муниципальный округ

17.01.2025

Комитет имущественных отношений администрации Пермского муниципального округа разрешает Акционерному обществу «Газпром газораспределение Пермь» (ИНН 5902183841, ОГРН 1025900512670, почтовый адрес: 614000, г. Пермь, ул. Петропавловская, 43)

размещение объекта «Газопровод давлением до 1.2 Мпа, для размещения которого не требуется разрешения на строительство к индивидуальному жилому дому по адресу: Пермский край, Пермский р-н, д. Скобелевка, ул. Полевая, д. 4»

на землях муниципальной собственности

на срок 11 месяцев

Местоположение: Пермский край, Пермский муниципальный округ, д. Скобелевка, ул. Полевая

Приложение: схема предполагаемых к использованию земель или части земельного участка.

Особые условия использования:

- 1) При размещении газопровода учесть параметры ширины проезда улично-дорожной сети, во избежание сужения полосы отвода дороги.
- 2) При условии получения разрешения на производство земляных работ.

Заместитель председателя комитета


(подпись, печать)

М.В. Королева



Схема предполагаемых к использованию земель или части земельного участка

Объект: Газопровод давлением до 1.2 Мпа. для размещения которого не требуется разрешения на строительство к индивидуальному жилому дому по адресу: Пермский край, Пермский р-н, д. Скобелевка, ул. Полевая, д.4

Местоположение: Пермский край, Пермский р-н, д. Скобелевка, ул. Полевая

Площадь земель или части земельного участка: 236 м²

Категория земель: земли населенных пунктов;

Вид разрешенного использования: -

Способ размещения объекта: подземный, наземный, надземный


Каталог координат, м

н1	543152.54	2234227.49
н2	543148.55	2234227.57
н3	543148.52	2234225.50
н4	543096.64	2234226.38
н5	543096.79	2234222.38
н6	543153.45	2234221.39
н7	543153.49	2234225.12
н8	543152.51	2234225.16

Граница н1-н2 – земельный участок с кадастровым номером 59:32:3020003:2743;

Граница н2-н4, н5-н1 – земельный участок с кадастровым номером 59:32:3020003:2374;

Граница н4-н5 – земельный участок с кадастровым номером 59:32:0000000:14795.

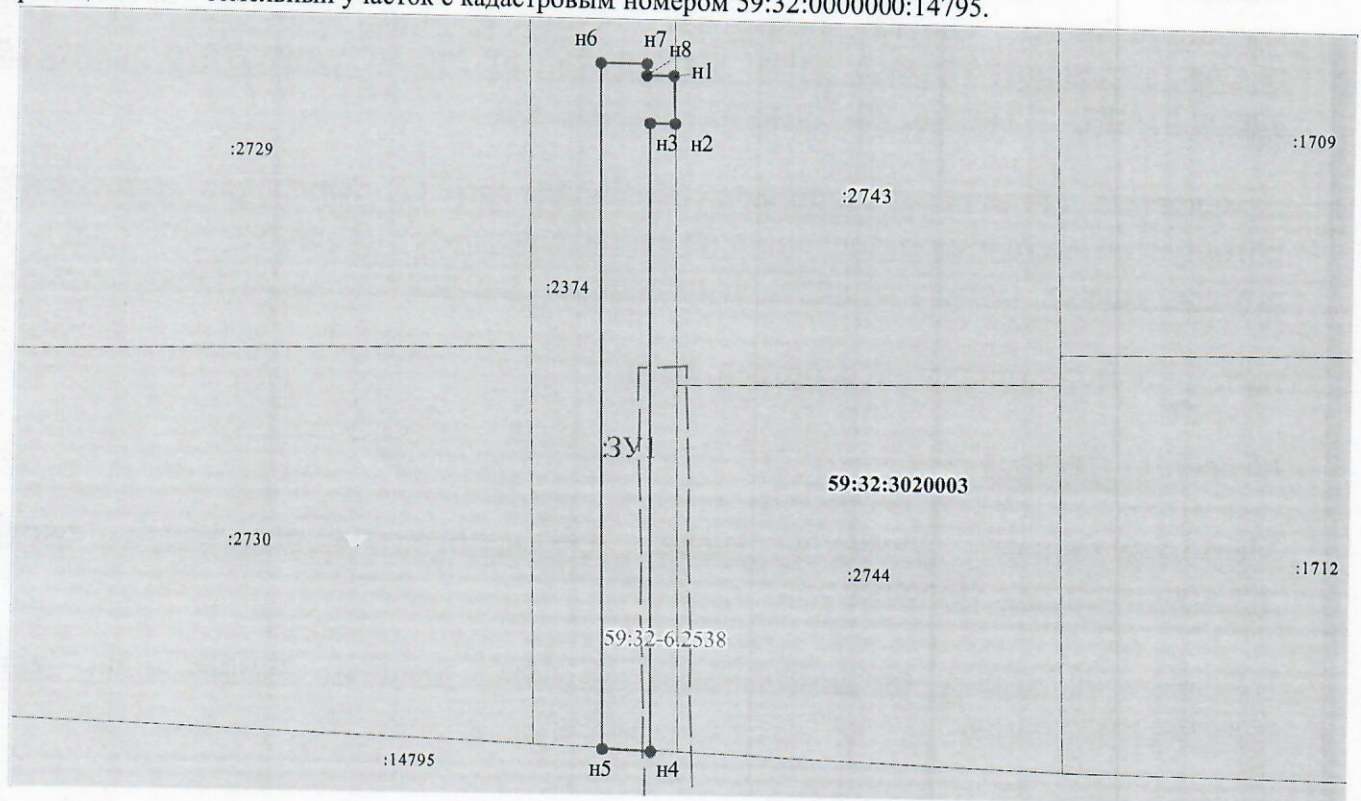

Масштаб 1:600

Условные обозначения:

- Граница охранных и территориальных зон
- Существующая часть границы, сведения о которой достаточны для определения её
- Характерная точка границы, сведения о которой позволяют однозначно определить ее положение
- :3 Кадастровый номер земельного участка
- Граница кадастрового деления
- 59:01:4011806 Номер кадастрового квартала по сведениям ГКН
- н1 Обозначение характерной точки границ
- Граница образуемого земельного участка
- :3У1 Обозначение образуемого земельного участка
- Ж-4 Обозначение территориальной зоны
- 59:01-6.363 Обозначение охранной зоны

Заявитель: АО "Газпром газораспределение Пермь" по доверенности А.В.Цаплина
(подпись, расшифровка подписи)

