



**КОМИТЕТ ИМУЩЕСТВЕННЫХ ОТНОШЕНИЙ
АДМИНИСТРАЦИИ ПЕРМСКОГО МУНИЦИПАЛЬНОГО ОКРУГА**

РЕШЕНИЕ

о размещении объектов № 40

Пермский край
Пермский муниципальный округ

17.01.2025

Комитет имущественных отношений администрации Пермского муниципального округа разрешает Публичному акционерному обществу «Т Плюс» (ИНН 6315376946, ОГРН 1056315070350, почтовый адрес: Российская Федерация, Московская область, г.о. Красногорск, тер. Автодорога Балтия, км 26-й, д. 5, стр. 3, офис 506)

размещение объекта «Тепловые сети всех видов, включая сети горячего водоснабжения, для размещения которых не требуется разрешения на строительство»

на землях муниципальной собственности

на срок 1 год

Местоположение: Пермский край, Пермский муниципальный округ, д. Кондратово (кад. №59:32:3410001:5242)

Приложение: схема предполагаемых к использованию земель или части земельного участка.

Особые условия использования:

1) При условии получения разрешения на производство земляных работ.

Заместитель председателя комитета

(подпись, печать)

М.В. Королева



СХЕМА ПРЕДОЛАГАЕМЫХ К ИСПОЛЬЗОВАНИЮ ЗЕМЕЛЬ ИЛИ ЧАСТИ ЗЕМЕЛЬНОГО УЧАСТКА

Объект: Тепловые сети всех видов, включая сети горячего водоснабжения, для размещения которых не требуется разрешения на строительство.
(Тепловая сеть к объекту, расположенному по адресу Пермский край, Пермский район, д. Кондратово).

Местоположение: Пермский край, Пермский муниципальный район, Кондратовское с/п, д. Кондратово. (кад. № 59:32:3410001:5242)

Площадь земель или части земельного участка, кв.м.: 231


Категория земель: земли населенных пунктов

Вид разрешенного использования земельного участка:

Для сельскохозяйственного производства

КАТАЛОГ КООРДИНАТ, м

№ точки границы	X, м	Y, м
1	514868,87	2224464,42
2	514873,66	2224472,30
3	514859,01	2224481,10
4	514859,20	2224507,76
5	514861,97	2224512,34
6	514858,55	2224514,42
7	514855,21	2224508,89
8	514855,00	2224478,85
9	514868,15	2224470,94
10	514865,41	2224466,43

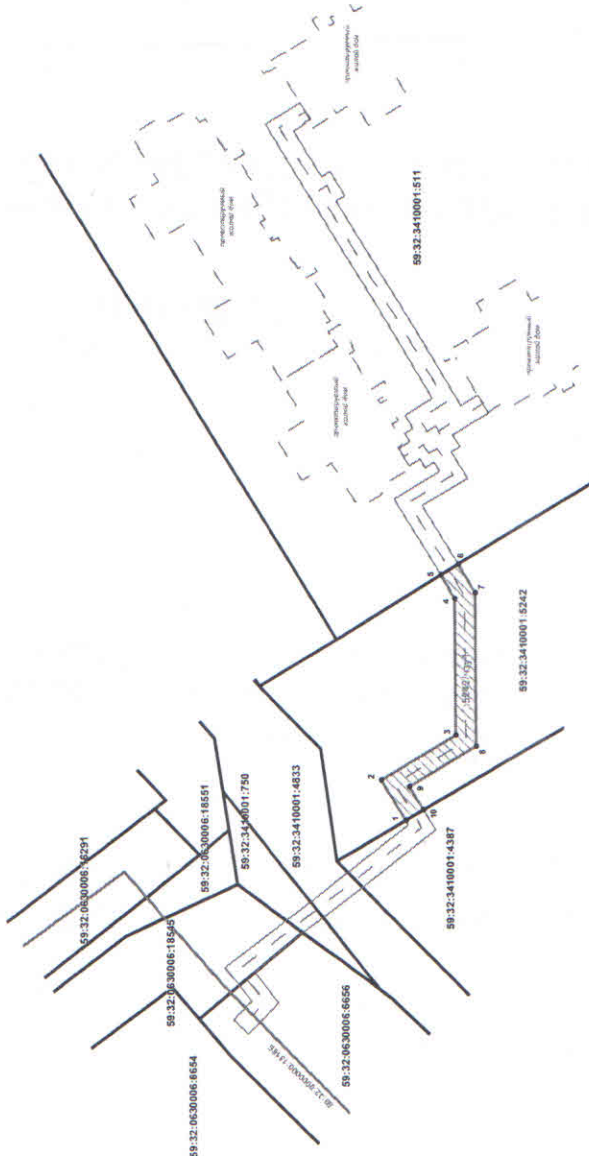

Масштаб 1:1000

ОПИСАНИЕ ГРАНИЦ СМЕЖНЫХ ЗЕМЛЕПОЛЬЗОВАТЕЛЕЙ:

от т.1 до т.5, от т.6 до т.10	ЗУ с кад. № 59:32:3410001:4382
от т.5 до т.6	ЗУ с кад. № 59:32:3410001:511
от т.10 до т.1	ЗУ с кад. № 59:32:3410001:4387



УСЛОВНЫЕ ОБОЗНАЧЕНИЯ:

- 68:14:13816:19 - номер учётного земельного участка
- граница кадастрового участка
- граница кадастровой территории, находящаяся в ЕГРН сведения о которой доступны для определения её местоположения
- граница проектной территории размещения Объекта
- обозначение территории проектного размещения Объекта
- ориентирная точка территории размещения Объекта

по государственному заказу
№ 21 от 2014 г.