



**КОМИТЕТ ИМУЩЕСТВЕННЫХ ОТНОШЕНИЙ  
АДМИНИСТРАЦИИ ПЕРМСКОГО МУНИЦИПАЛЬНОГО ОКРУГА**

**РЕШЕНИЕ**

о размещении объектов № 51

Пермский край  
Пермский муниципальный округ

17.01.2025

Обществу с ограниченной ответственностью «ЛУКОЙЛ-ПЕРМЬ» (ИНН 5902201970, КПП 997150001, ОГРН 1035900103997, место нахождения: 614990, Российская Федерация, г. Пермь, ул. Ленина, д. 62)

размещение объекта «Подземные линейные сооружения, а также их наземные части и сооружения, технологически необходимые для их использования, для размещения которых не требуется разрешения на строительство»

на землях государственная собственность на которые не разграничена

на срок 12 месяцев

Местоположение: Пермский край, Пермский муниципальный округ

Приложение: схема предполагаемых к использованию земель или части земельного участка.

Особые условия использования:

1) При условии получения разрешения на производство земляных работ.

Заместитель председателя комитета



М.В. Королева

(подпись, печать)



# Схема предполагаемых к использованию земель или части земельного участка


Объект: подземные линейные сооружения, а также их наземные части и сооружения, технологический необходимые для их использования, для размещения которых не требуется разрешения на строительство

Местоположение: Российская Федерация, Пермский край, Пермский муниципальный округ

Площадь земель или части земельного участка, кв.м.: :ЗУ1 – 9 кв.м.

Категория земель: земли сельскохозяйственного назначения

Вид разрешенного использования: —

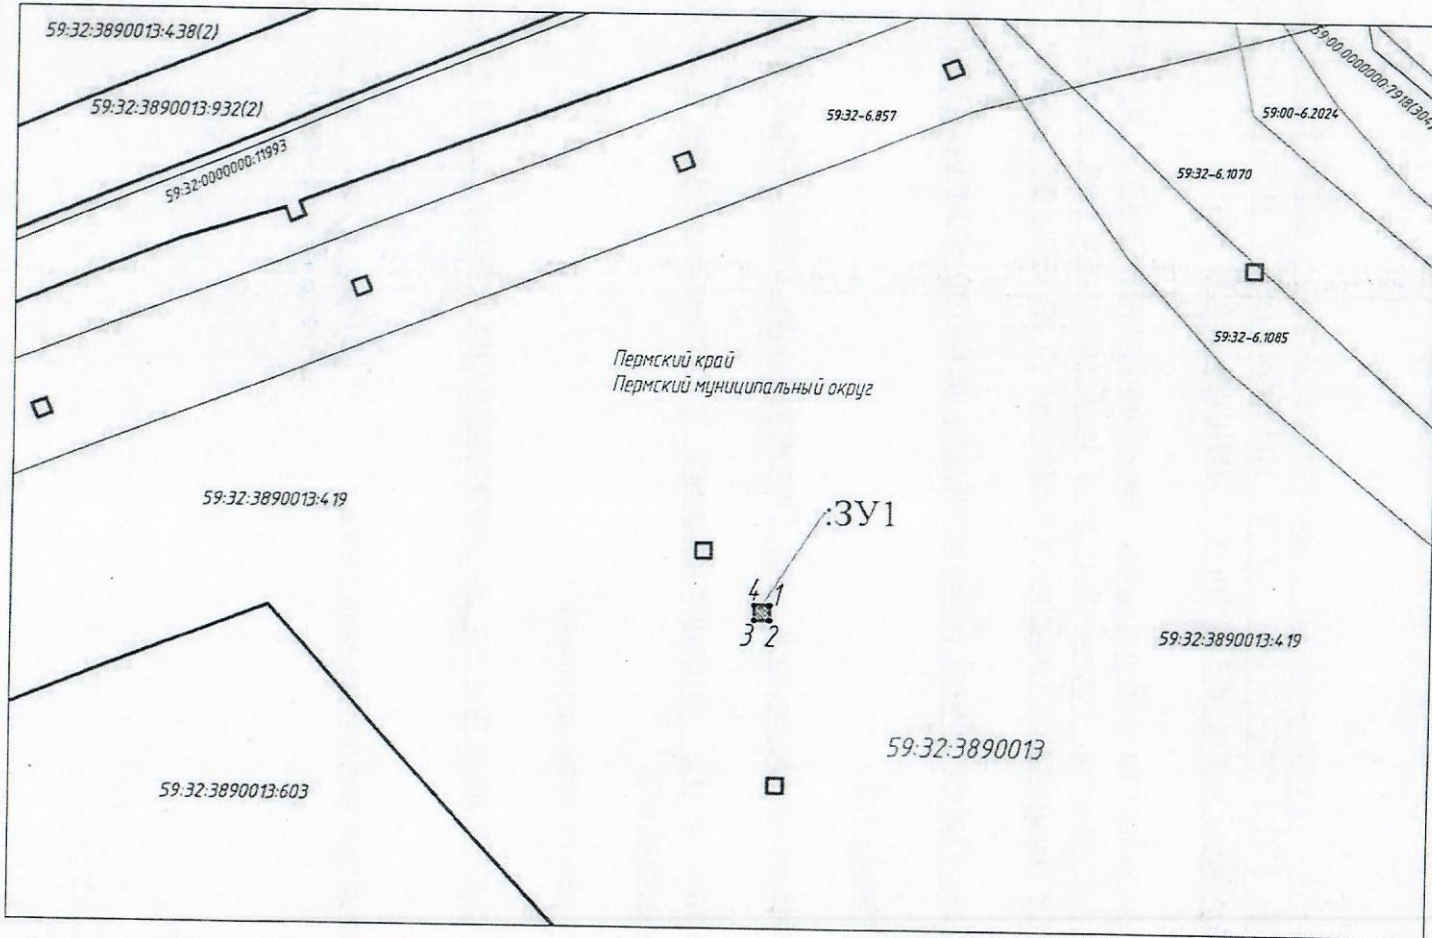

Каталог координат, м		
№ точки границы	X	Y
1	2	3
1	494900,81	2237618,91
2	494897,81	2237618,91
3	494897,81	2237615,91
4	494900,81	2237615,91
1	494900,81	2237618,91

Система координат МСК-59

### Описание границ смежных землепользователей:

от точки 1 до точки 1 – земельный участок с кадастровым номером 59:32:3890013:4:19

Взвн. инб.И  
Подпись и дата  
Инб.И подл.

### Условные обозначения:

- 59:32:3890013 - учетный номер кадастрового квартала, сведения о котором содержатся в Едином государственном реестре недвижимости (далее - ЕГРН)
- 59:32:3890013:4:19 - граница и кадастровый номер земельного участка, сведения о котором содержатся в ЕГРН
- 59:32:0000000:1:1993 - граница и кадастровый номер объекта капитального строительства (сооружение), сведения о котором содержатся в ЕГРН
- 59:32-6:857 - граница и реестровый номер зоны с особыми условиями использования территории, сведения о которой содержатся в ЕГРН



:ЗУ1

1

- граница предполагаемых к использованию земель
- обозначение предполагаемых к использованию земель
- обозначение характерной точки границы предполагаемых к использованию земель

Масштаб 1:1000

Заявитель:

(подпись, расшрифтовка подписи)



Миненко Е.А.

МП  
(для юридических лиц  
и индивидуальных предпринимателей)